

Reserva ya tu nuevo estilo de vida Planos B5




MR-7 SERVICIOS
INMOBILIARIOS

614 314 664

mr7inmobiliaria.com

info@mr7inmobiliaria.com

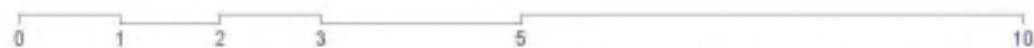


5 PORTAL 5 PLANTA ÁTICO VIVIENDA E

CUADRO DE SUPERFICIES

Nº de dormitorios:	2
Sup. útil:	62,28 m2
Sup. útil según R.D.*:	68,51 m2
Sup. const. cerrada:	71,71 m2
Sup. const. según R.D.*:	88,50 m2
Sup. const. con p.p. z. com.:	82,27 m2
Sup. terraza:	19,43 m2

LOCALIZACIÓN

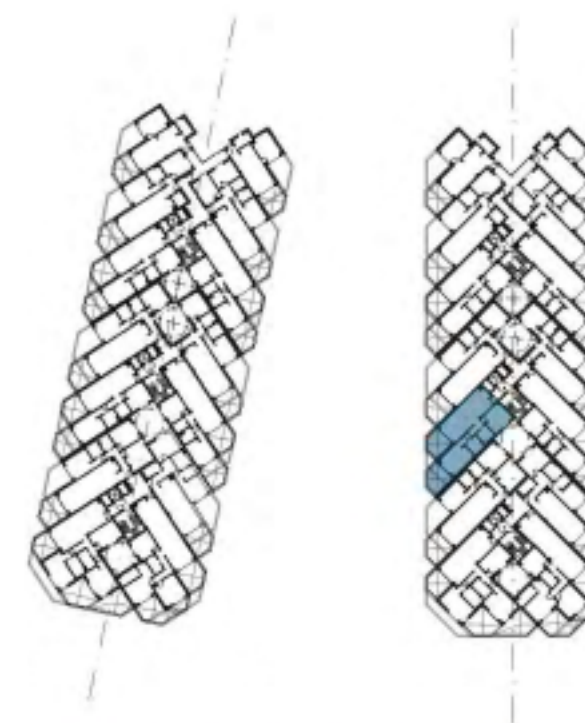






5 PORTAL 5 PLANTA ÁTICO VIVIENDA F

CUADRO DE SUPERFICIES

Nº de dormitorios:	2
Sup. útil:	69,76 m ²
Sup. útil según R.D.*:	76,74 m ²
Sup. const. cerrada:	79,04 m ²
Sup. const. según R.D.*:	97,66 m ²
Sup. const. con p.p. z. com.:	90,68 m ²
Sup. terraza:	20,26 m ²

LOCALIZACIÓN

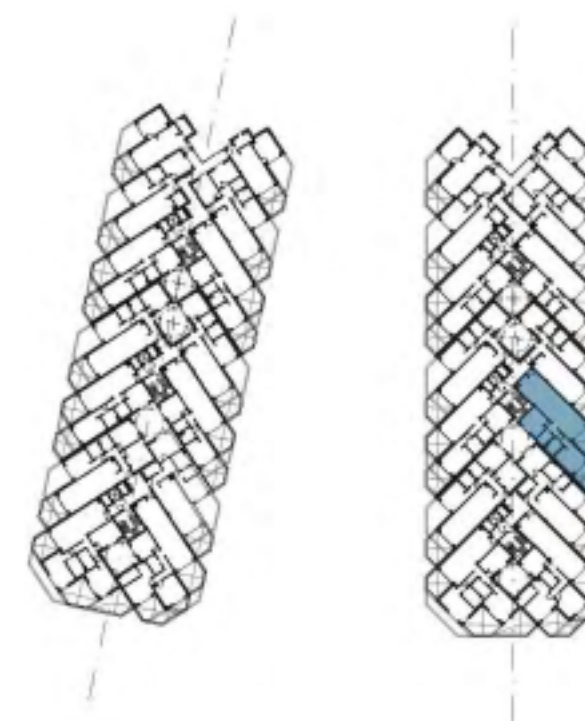

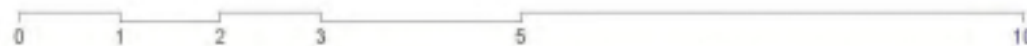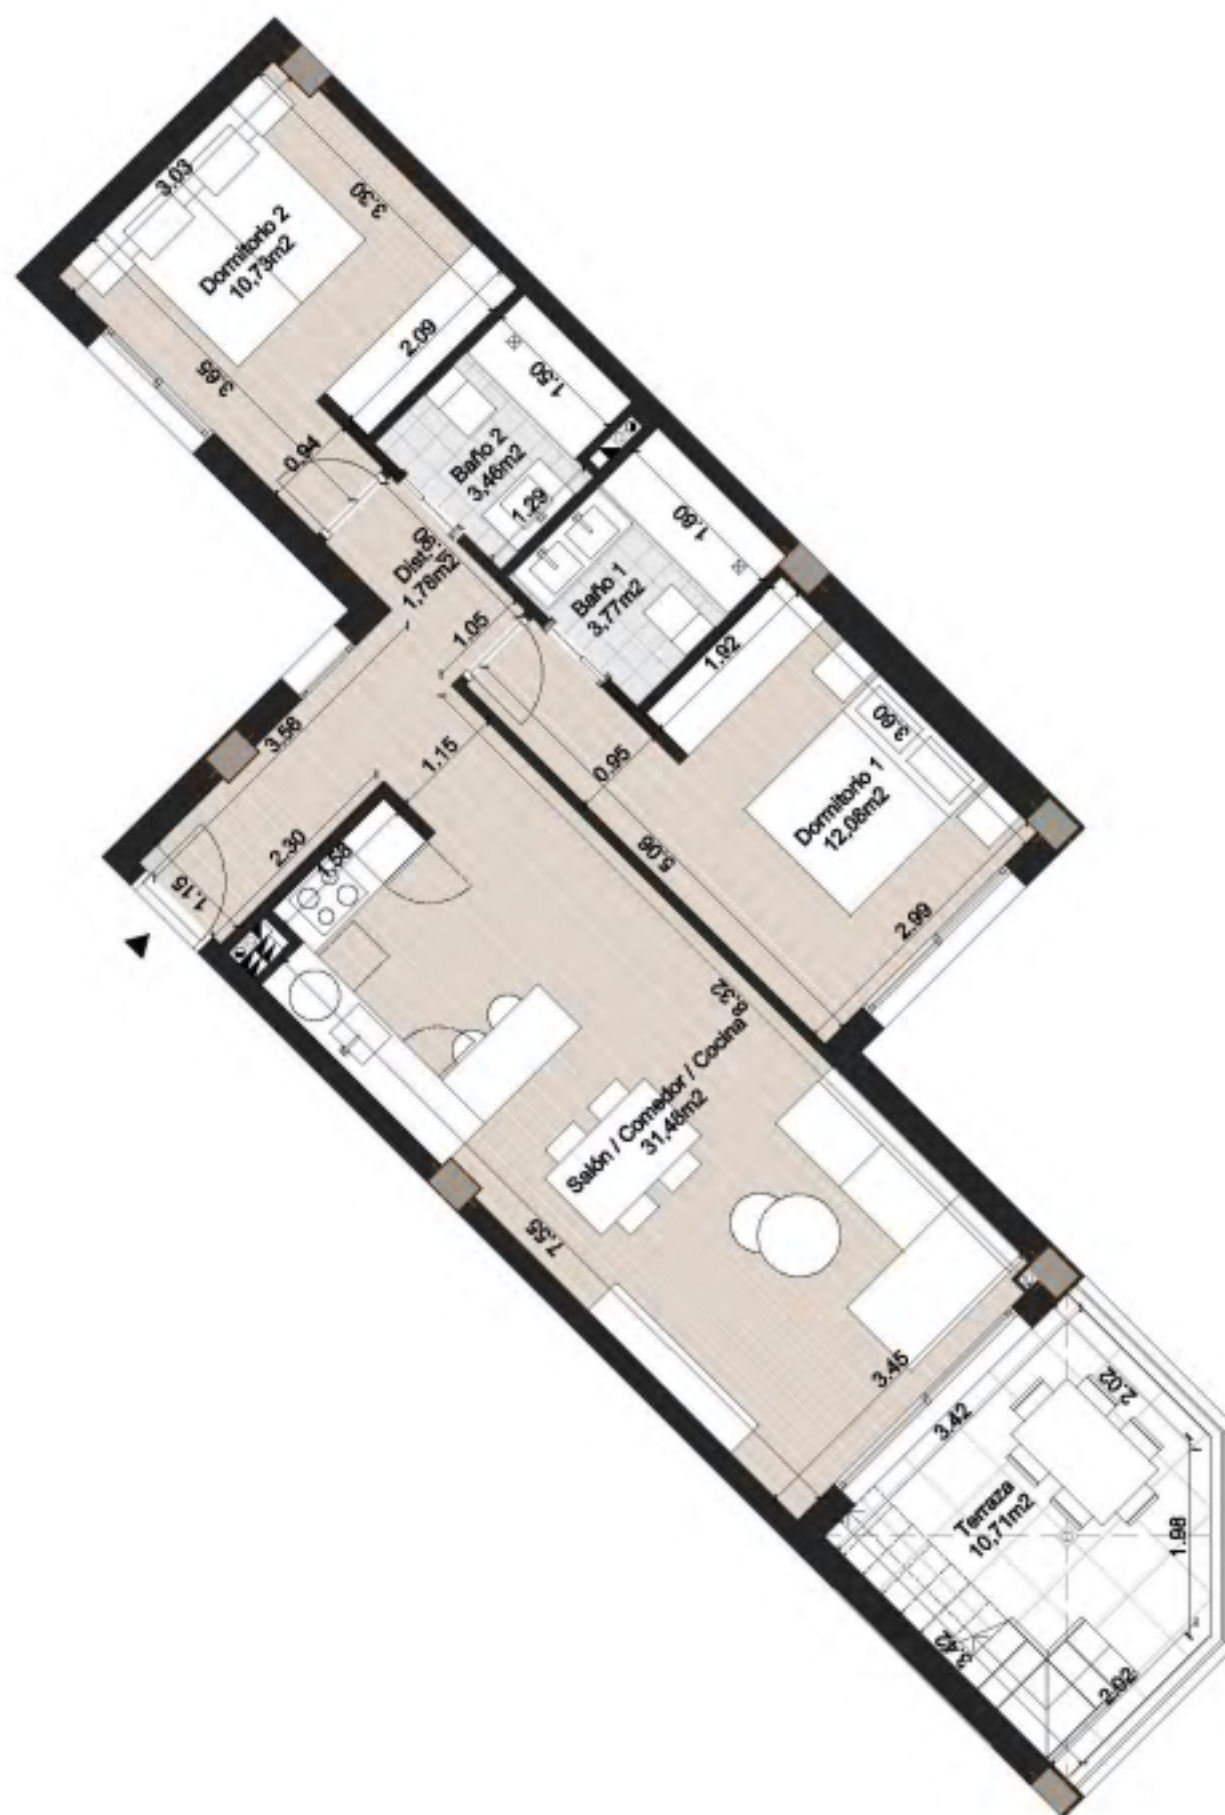



5 PORTAL 5 PLANTA ÁTICO VIVIENDA G

CUADRO DE SUPERFICIES

Nº de dormitorios:	2
Sup. útil:	63,30 m ²
Sup. útil según R.D.*:	69,63 m ²
Sup. const. cerrada:	73,84 m ²
Sup. const. según R.D.*:	91,05 m ²
Sup. const. con p.p. z. com.:	84,72 m ²
Sup. terraza:	10,71 m ²

LOCALIZACIÓN

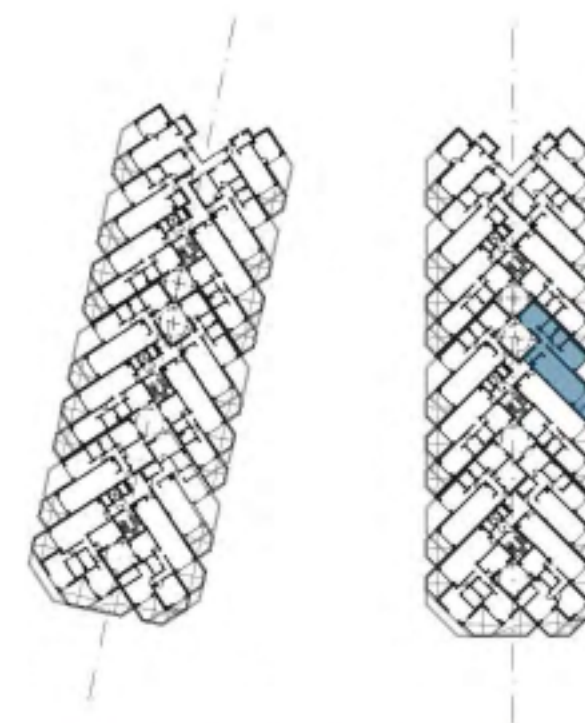

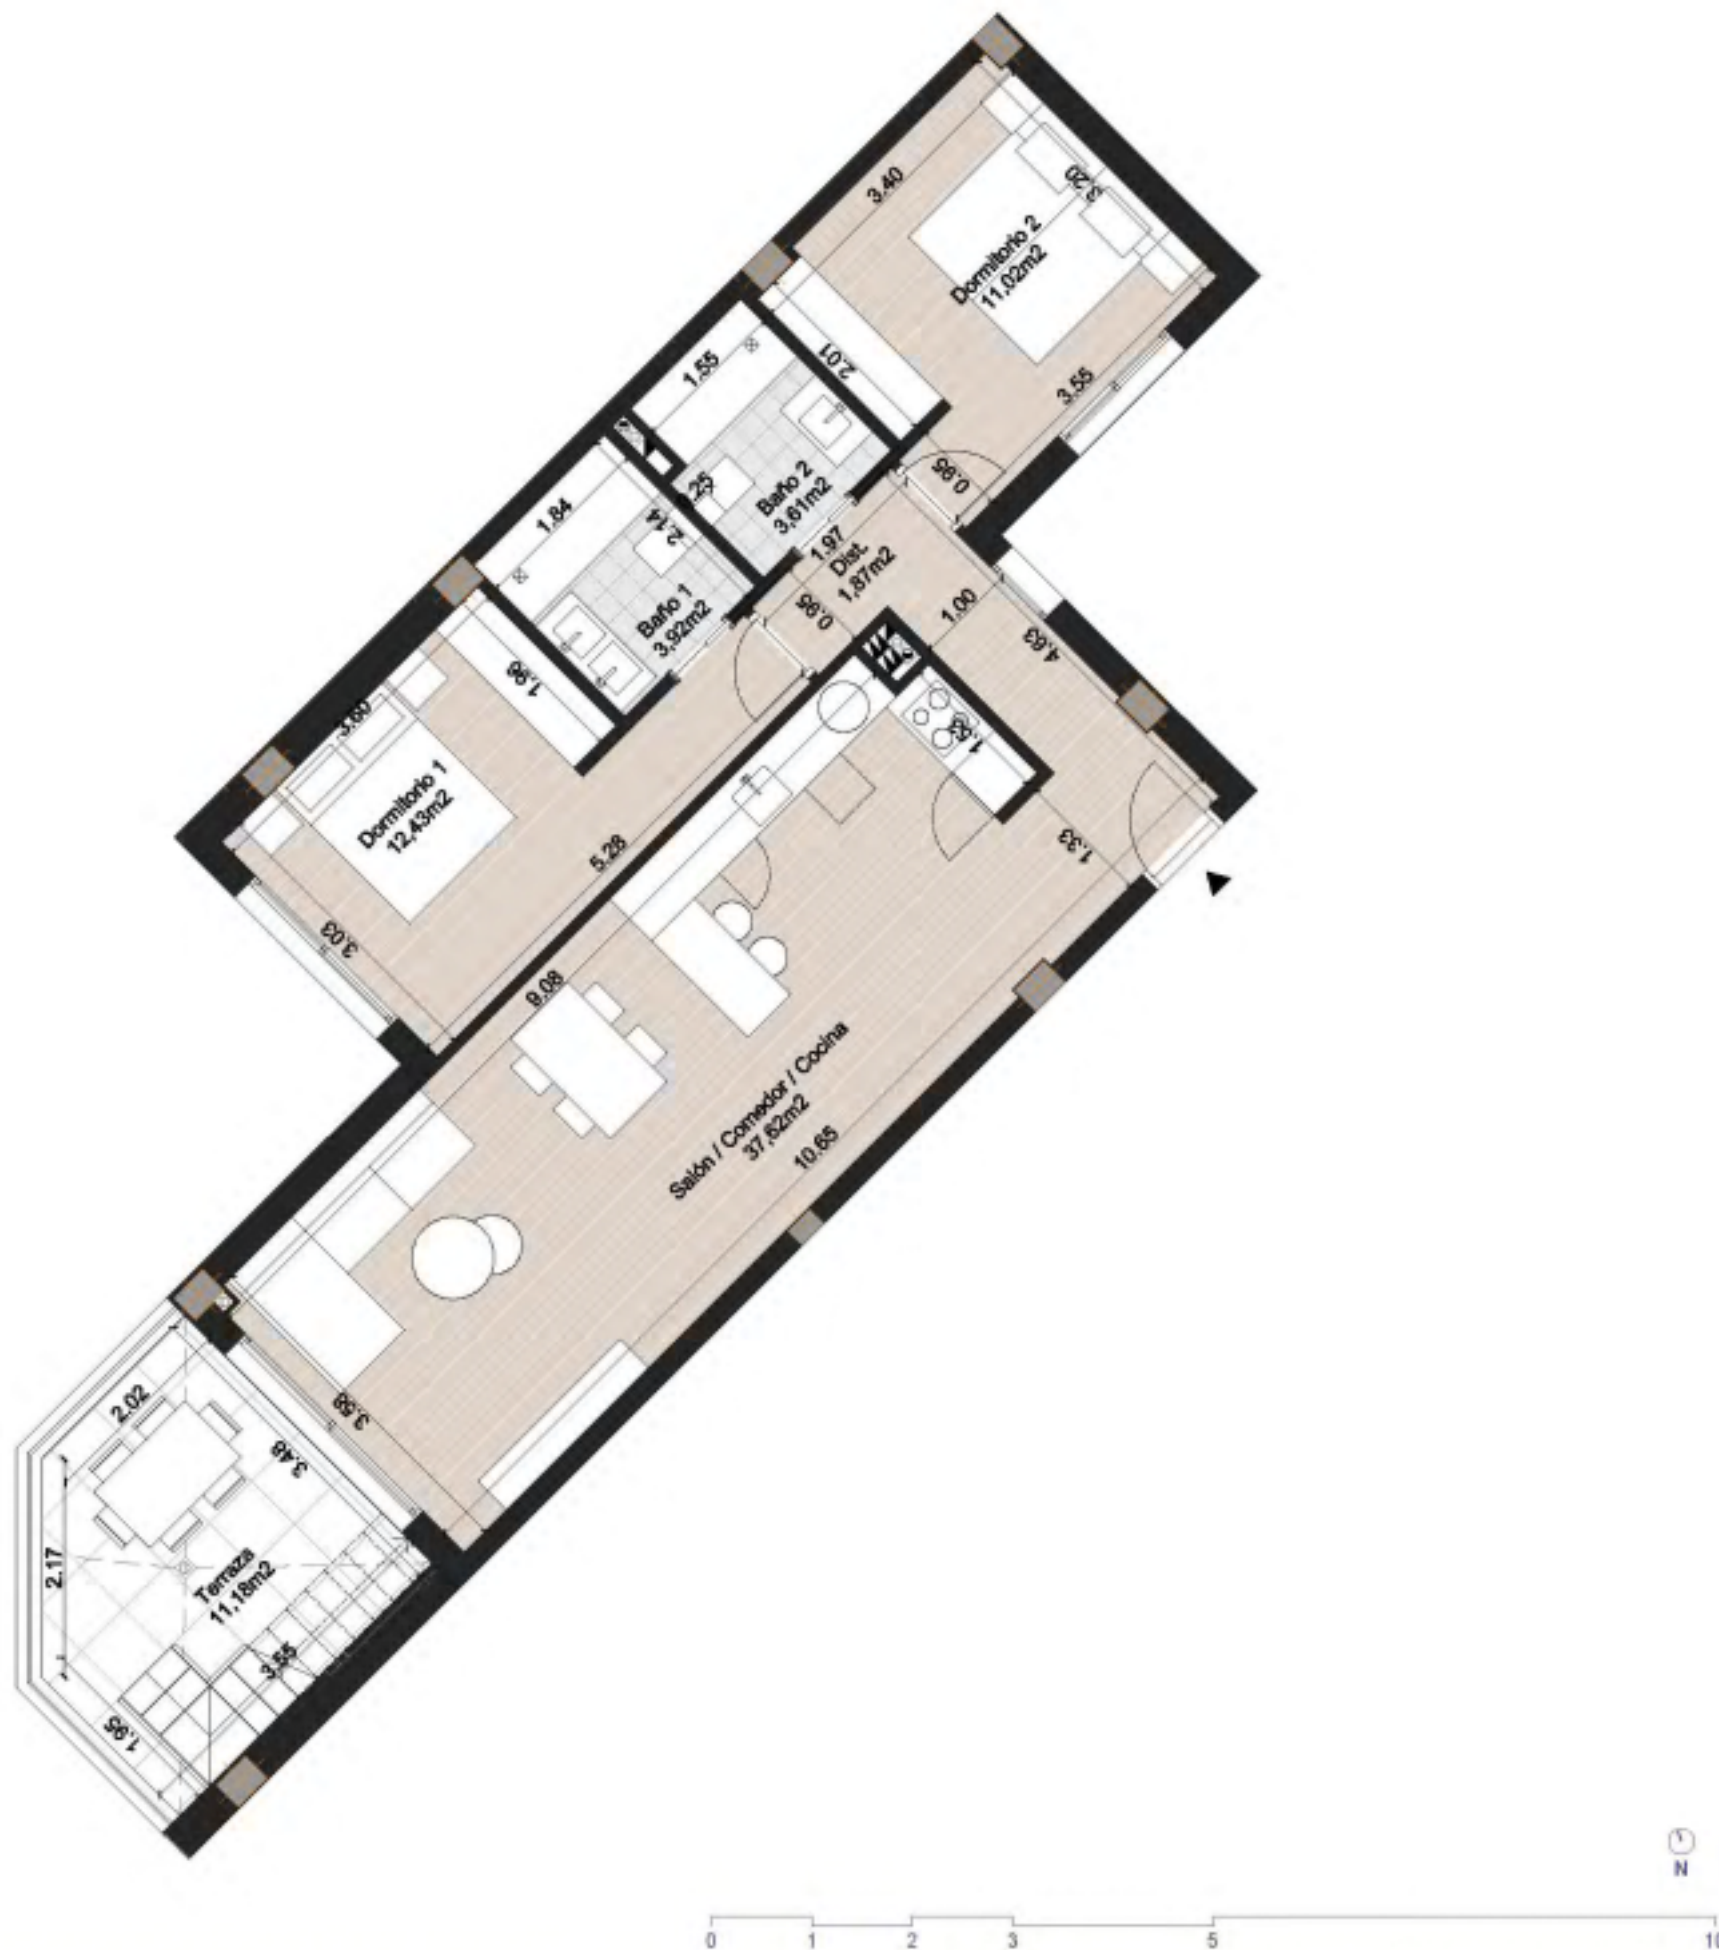


5


PORTAL 5 PLANTA ÁTICO VIVIENDA H

CUADRO DE SUPERFICIES

Nº de dormitorios:	2
Sup. útil:	70,47 m ²
Sup. útil según R.D.*:	77,52 m ²
Sup. const. cerrada:	81,23 m ²
Sup. const. según R.D.*:	100,24 m ²
Sup. const. con p.p. z. com.:	93,20 m ²
Sup. terraza:	11,18 m ²

LOCALIZACIÓN

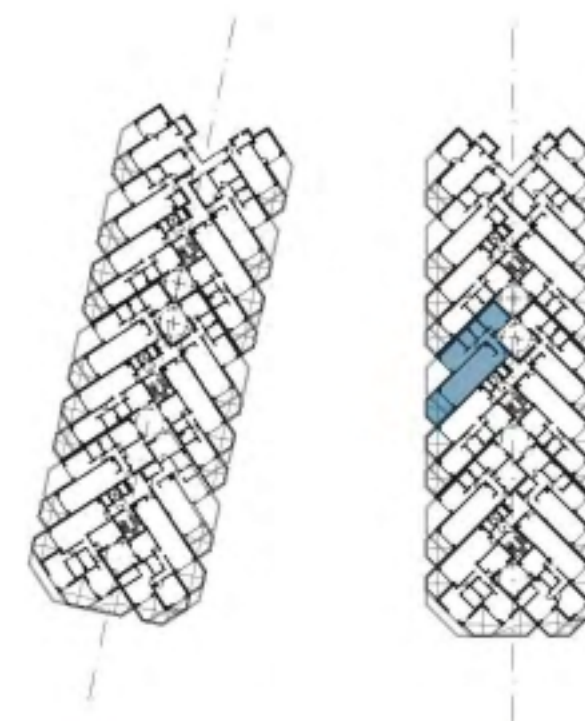

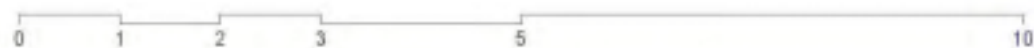


5 PORTAL 5 PLANTA BAJA VIVIENDA E

CUADRO DE SUPERFICIES

Nº de dormitorios:	1
Sup. útil:	40,60 m2
Sup. útil según R.D.*:	44,66 m2
Sup. const. cerrada:	46,75 m2
Sup. const. según R.D.*:	57,70 m2
Sup. const. con p.p. z. com.:	53,64 m2
Sup. terraza:	18,97 m2

LOCALIZACIÓN



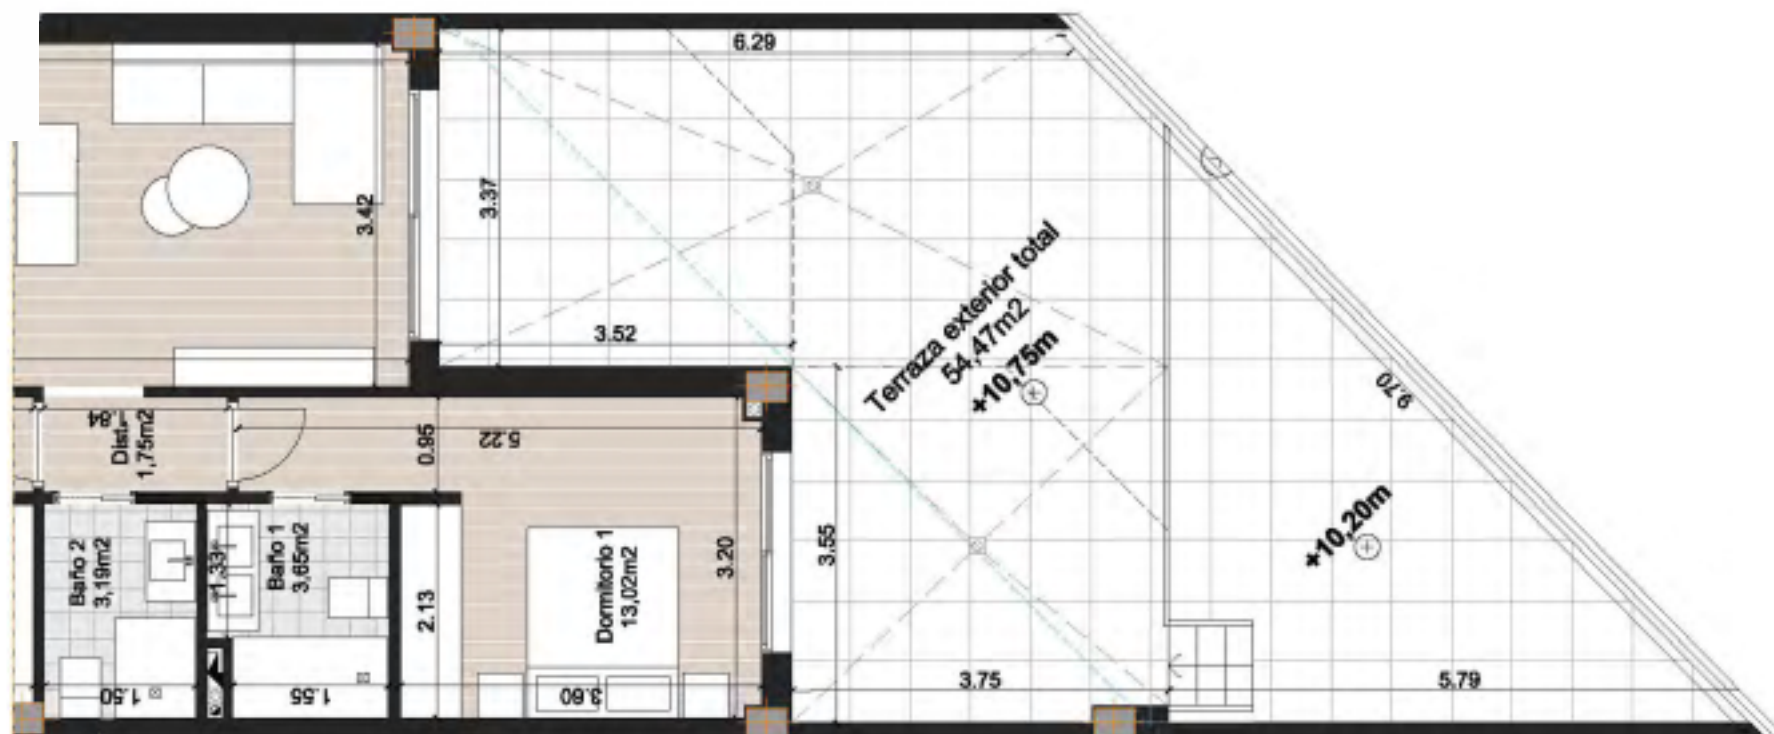


5 PORTAL 5 PLANTA BAJA VIVIENDA F

CUADRO DE SUPERFICIES

Nº de dormitorios:	2
Sup. útil:	69,76 m2
Sup. útil según R.D.*:	76,74 m2
Sup. const. cerrada:	79,04 m2
Sup. const. según R.D.*:	97,66 m2
Sup. const. con p.p. z. com.:	90,68 m2
Sup. terraza:	54,47 m2

LOCALIZACIÓN



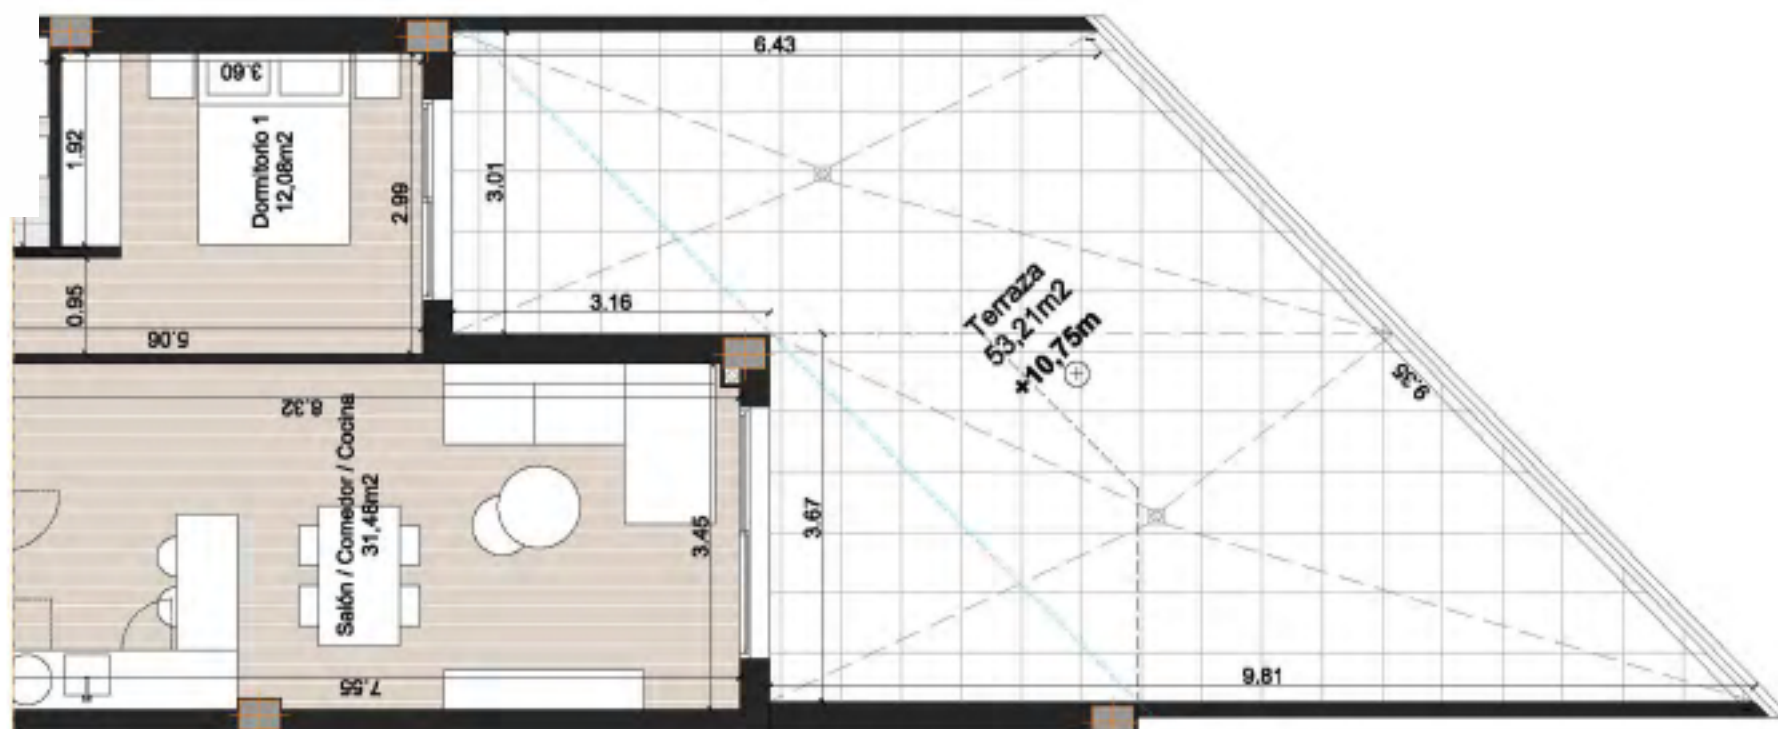


5 PORTAL 5 PLANTA BAJA VIVIENDA G

CUADRO DE SUPERFICIES

Nº de dormitorios:	2
Sup. útil:	63,30 m2
Sup. útil según R.D.*:	69,63 m2
Sup. const. cerrada:	73,84 m2
Sup. const. según R.D.*:	91,05 m2
Sup. const. con p.p. z. com.:	84,72 m2
Sup. terraza:	53,21 m2

LOCALIZACIÓN



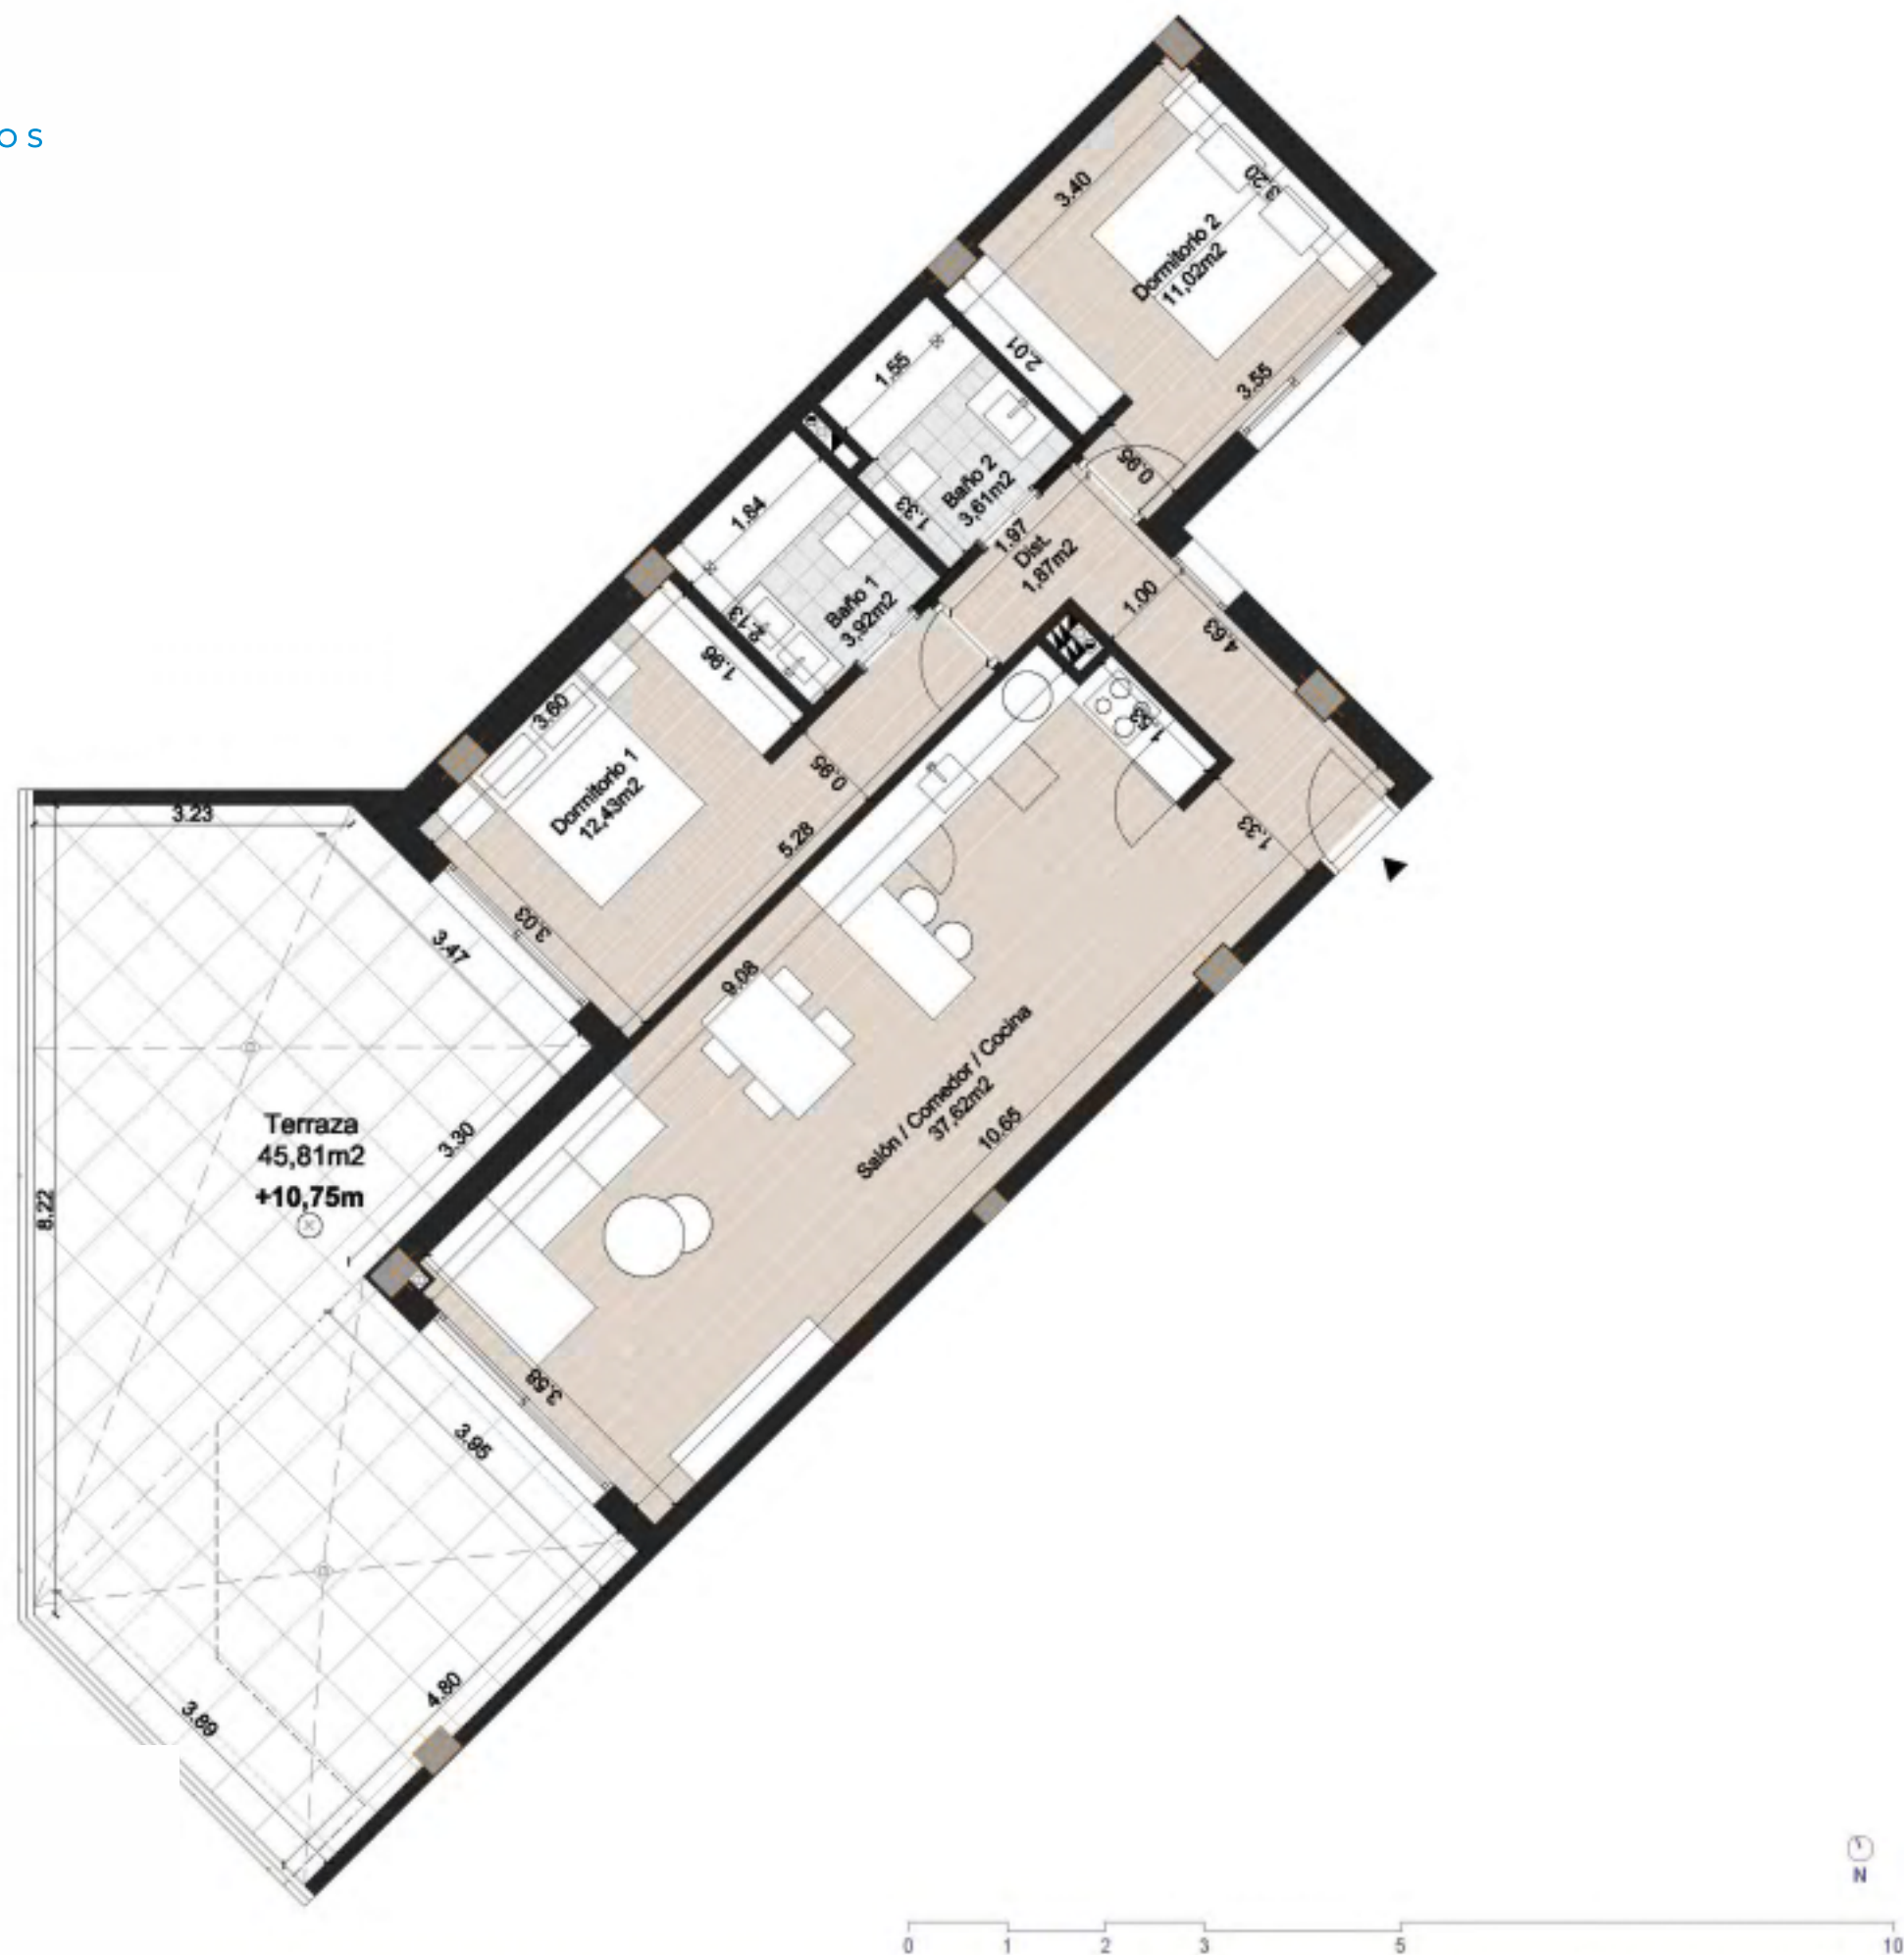

5


PORTAL 5 PLANTA BAJA VIVIENDA H

CUADRO DE SUPERFICIES

Nº de dormitorios:	2
Sup. útil:	70,47 m ²
Sup. útil según R.D.*:	77,52 m ²
Sup. const. cerrada:	81,23 m ²
Sup. const. según R.D.*:	100,24 m ²
Sup. const. con p.p. z. com.:	93,20 m ²
Sup. terraza:	45,81 m ²

LOCALIZACIÓN



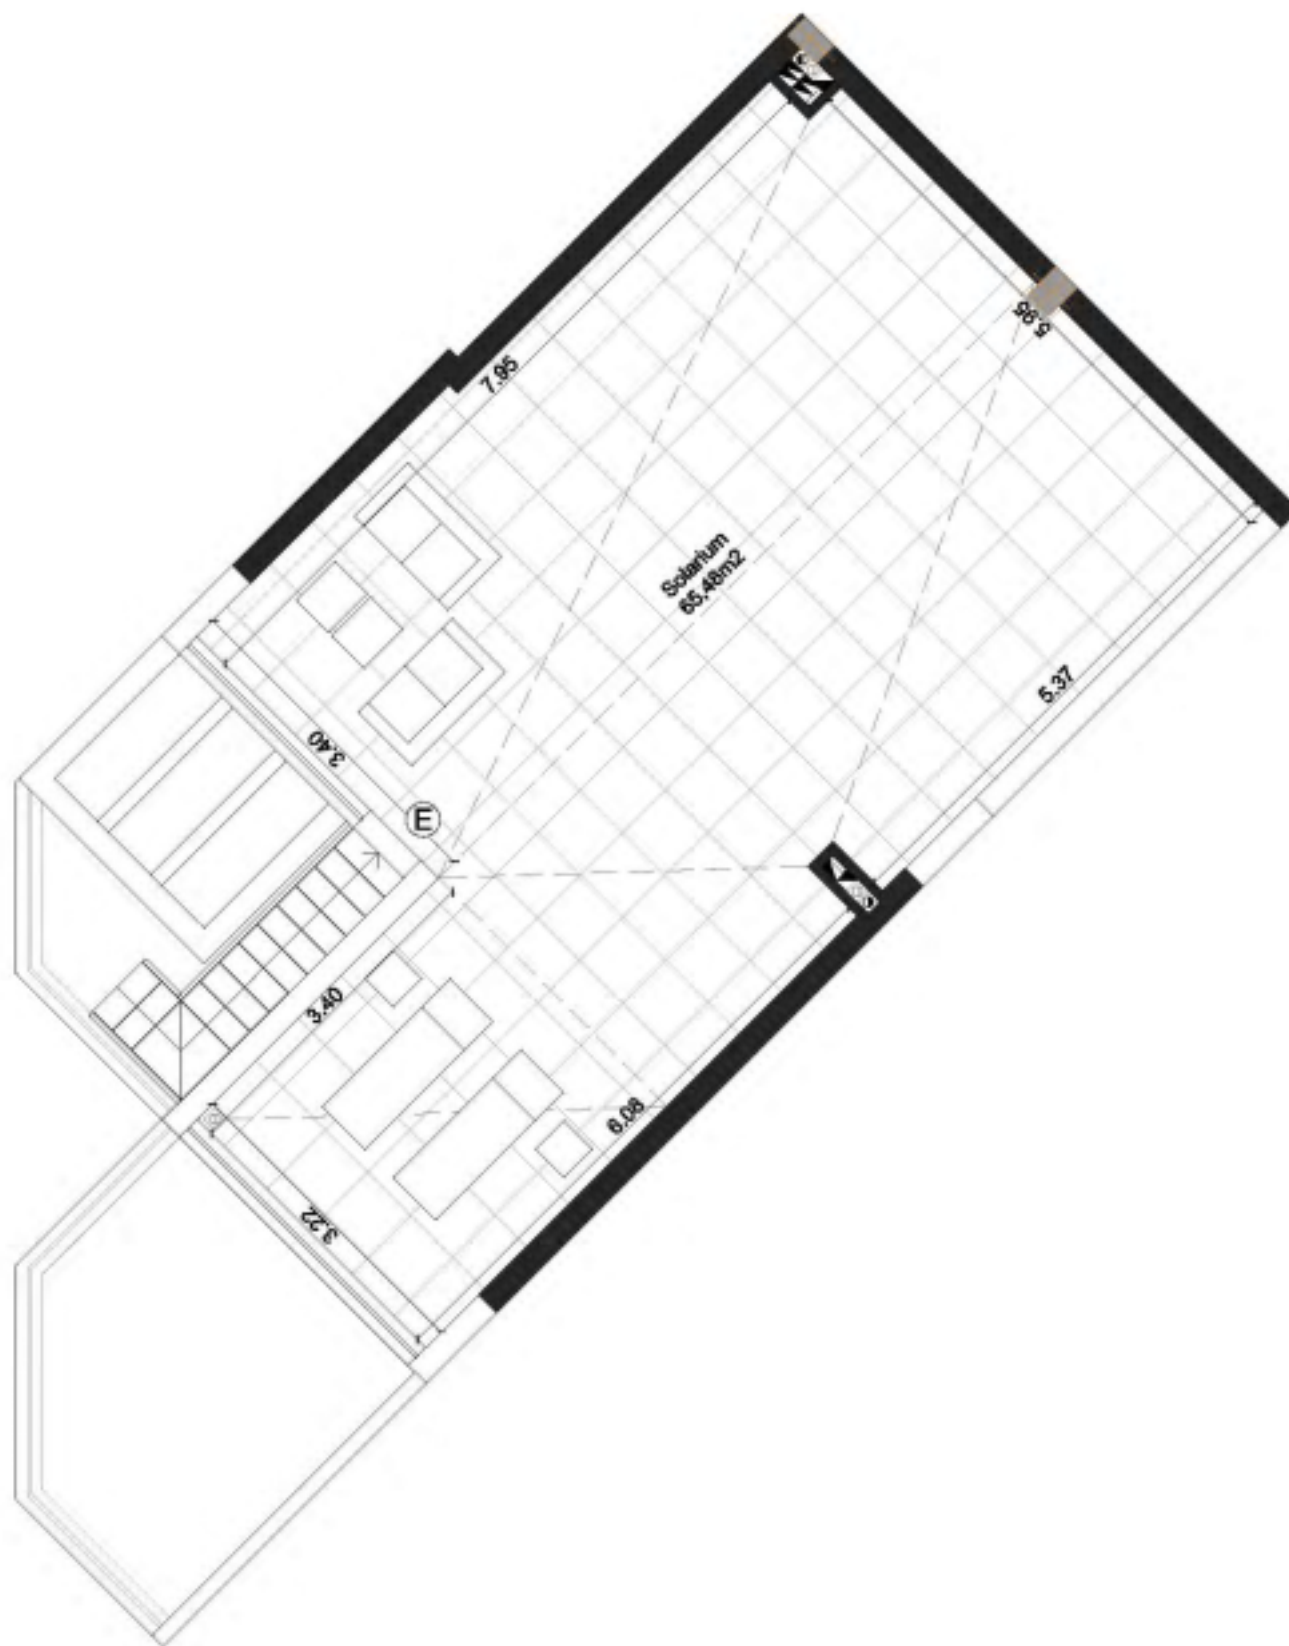

5


PORTAL 5 PLANTA SOLARIUM VIVIENDA E

CUADRO DE SUPERFICIES

Nº de dormitorios:	2
Sup. útil:	62,28 m2
Sup. útil según R.D.*:	68,51 m2
Sup. const. cerrada:	71,71 m2
Sup. const. según R.D.*:	88,50 m2
Sup. const. con p.p. z. com.:	82,27 m2
Sup. terraza:	19,43 m2
Sup. Solarium:	65,48 m2

LOCALIZACIÓN



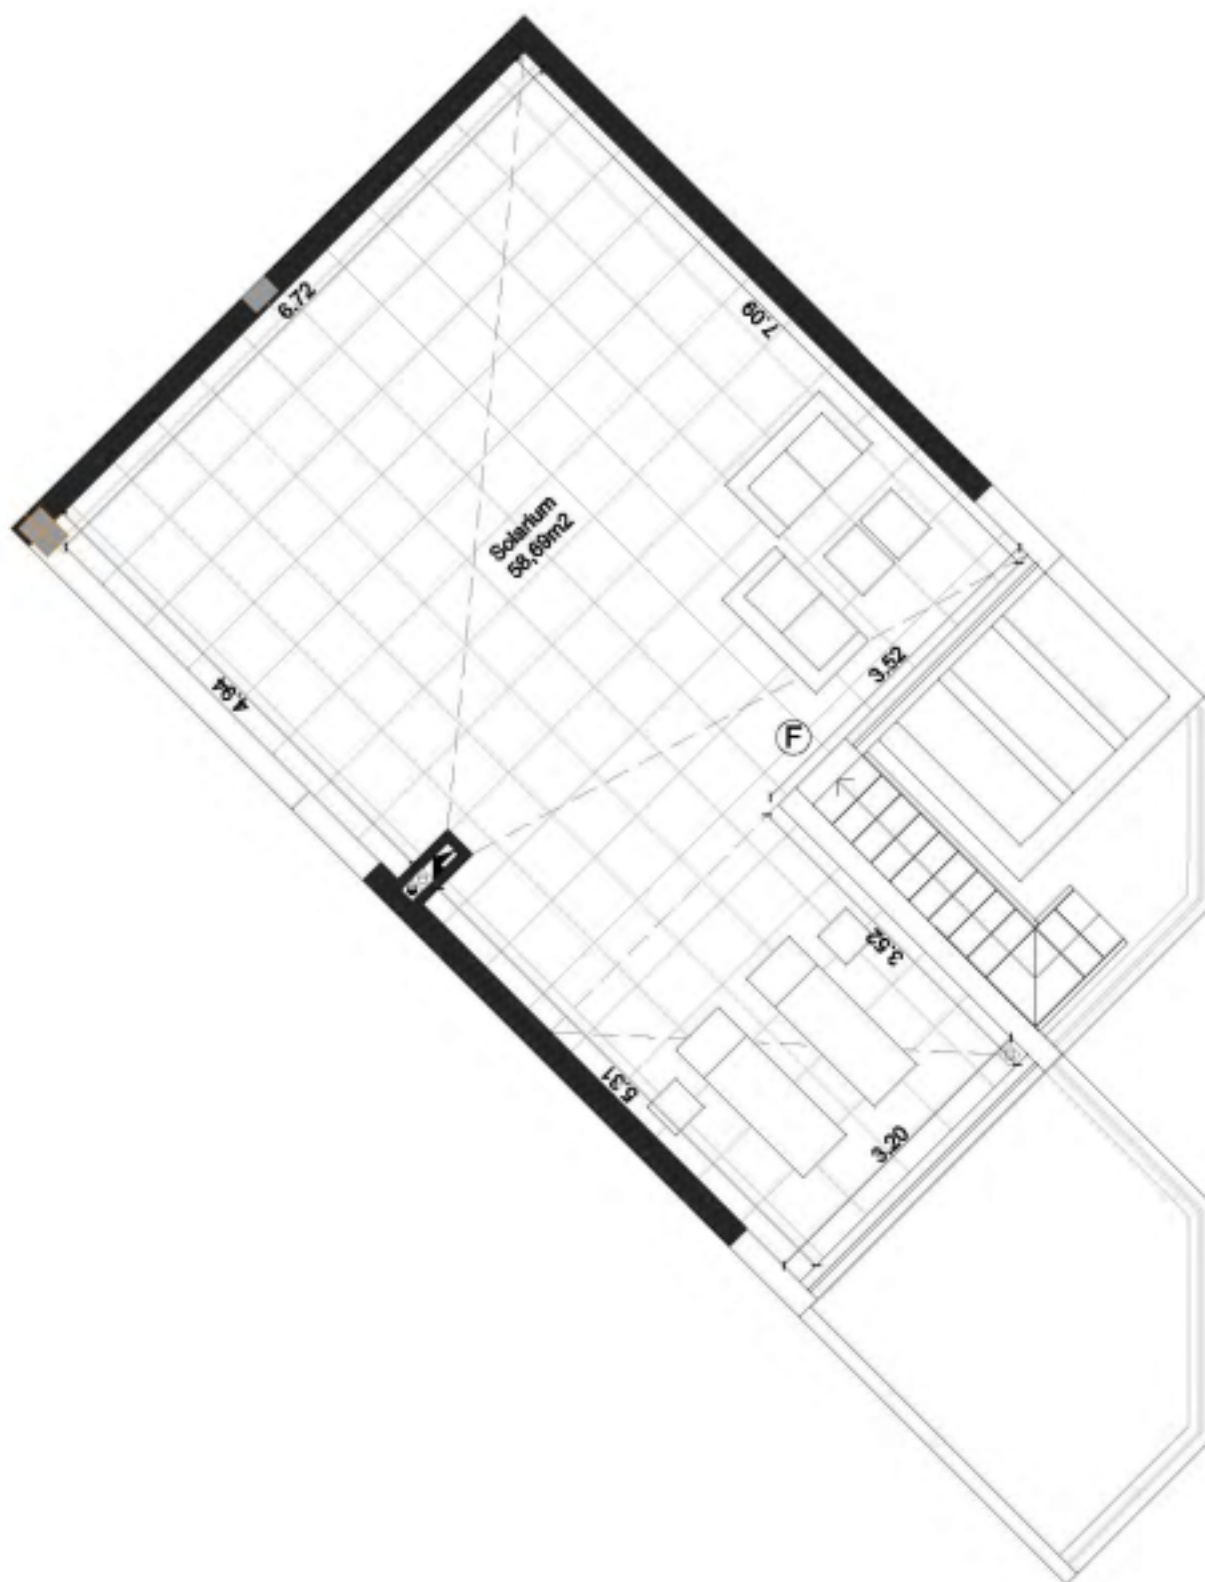


El presente documento es de carácter informativo, y podrá experimentar variaciones por exigencias técnicas del proyecto. Todo mobiliario, incluido el de la cocina, es meramente informativo, los giros de puertas y la distribución de aparatos sanitarios no son vinculantes. Las superficies expresadas son aproximadas, pudiendo experimentar modificaciones por razones de índole técnica en el desarrollo de la ejecución de las obras.



5 PORTAL 5 PLANTA SOLARIUM VIVIENDA F

CUADRO DE SUPERFICIES

Nº de dormitorios:	2
Sup. útil:	69,76 m2
Sup. útil según R.D.*:	76,74 m2
Sup. const. cerrada:	79,04 m2
Sup. const. según R.D.*:	97,66 m2
Sup. const. con p.p. z. com.:	90,68 m2
Sup. terraza:	20,26 m2
Sup. Solarium:	58,69 m2

LOCALIZACIÓN

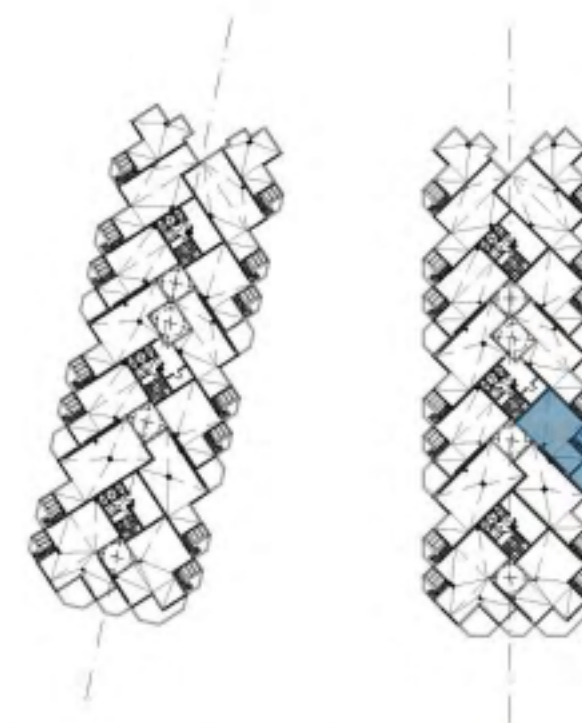

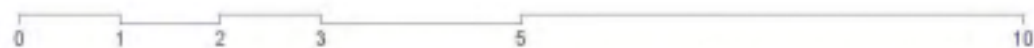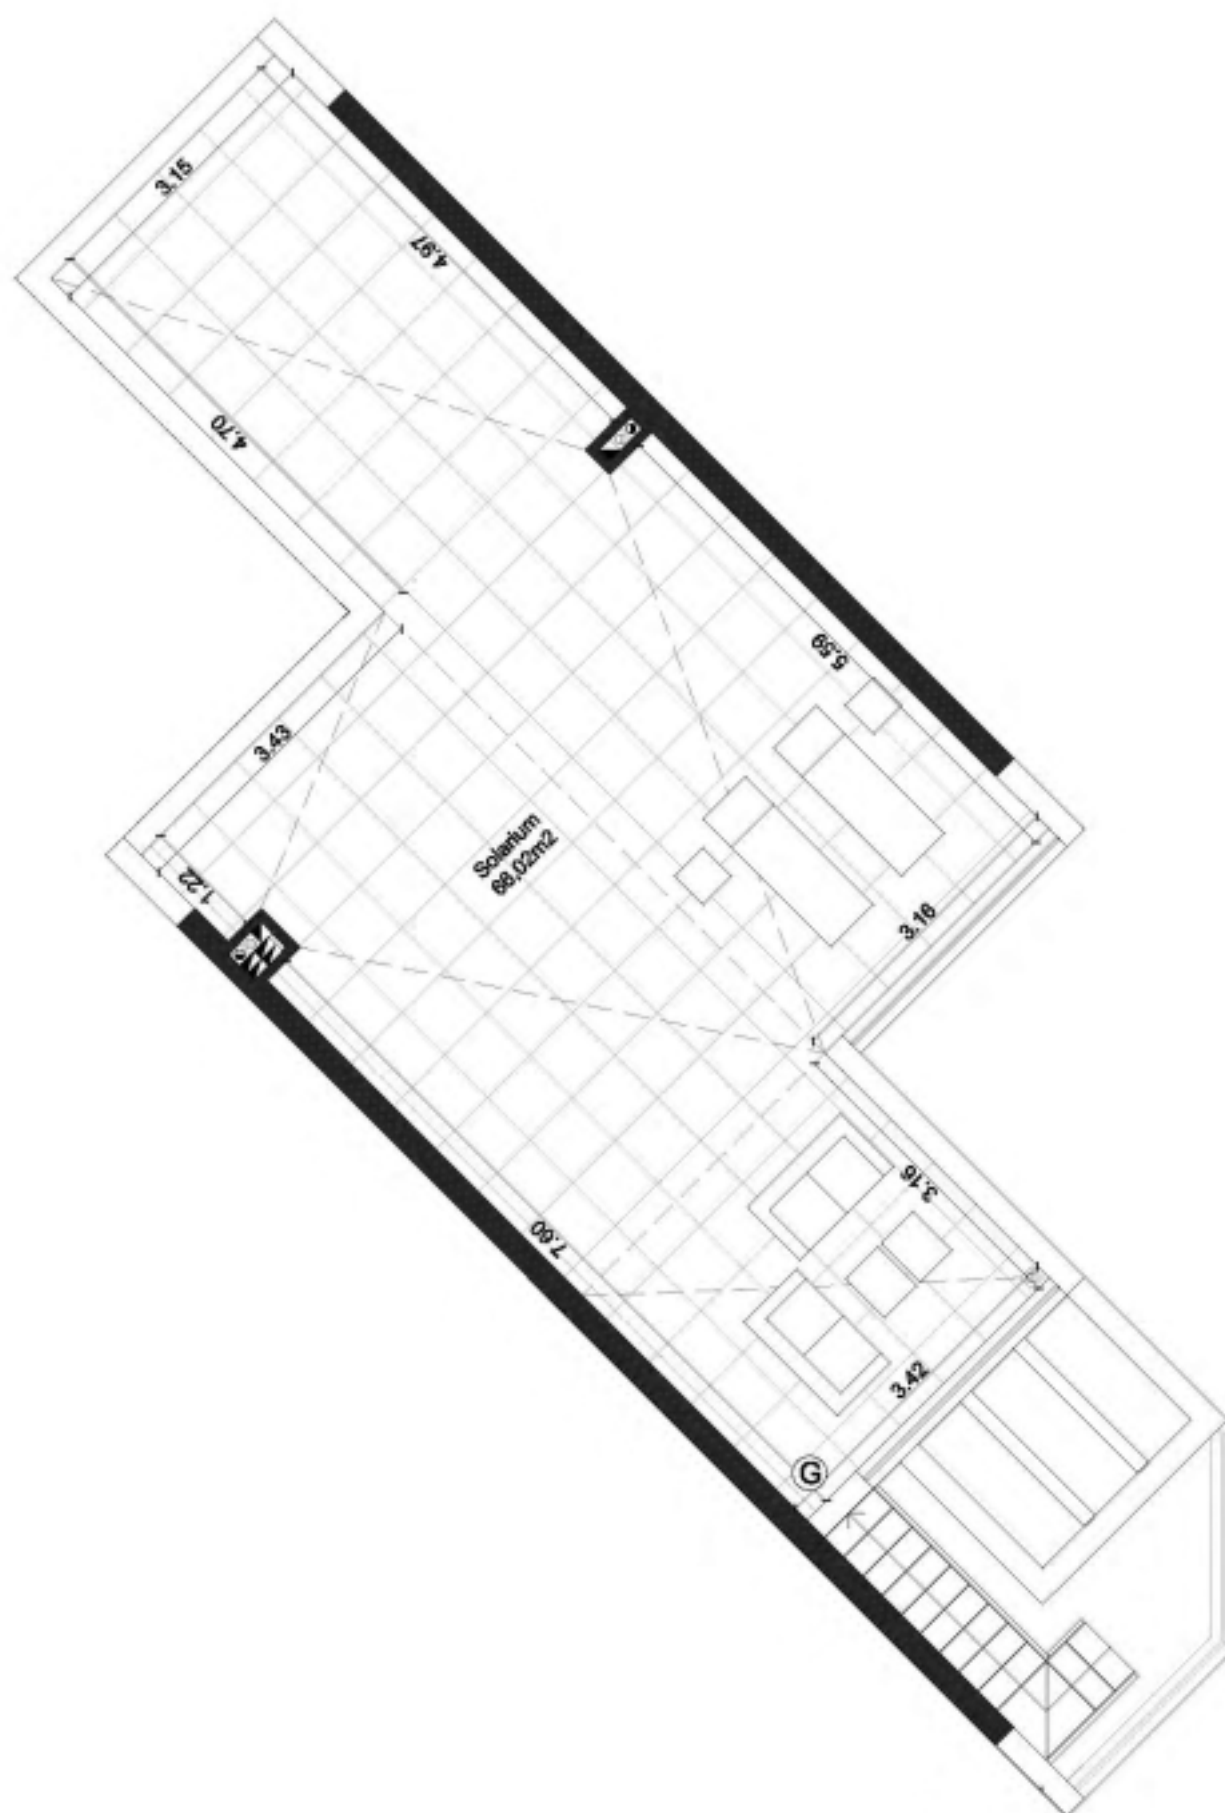



5 PORTAL 5 PLANTA SOLARIUM VIVIENDA G

CUADRO DE SUPERFICIES

Nº de dormitorios:	2
Sup. útil:	63,30 m2
Sup. útil según R.D.*:	69,63 m2
Sup. const. cerrada:	73,84 m2
Sup. const. según R.D.*:	91,05 m2
Sup. const. con p.p. z. com.:	84,72 m2
Sup. terraza:	10,71 m2
Sup. Solarium:	66,02 m2

LOCALIZACIÓN

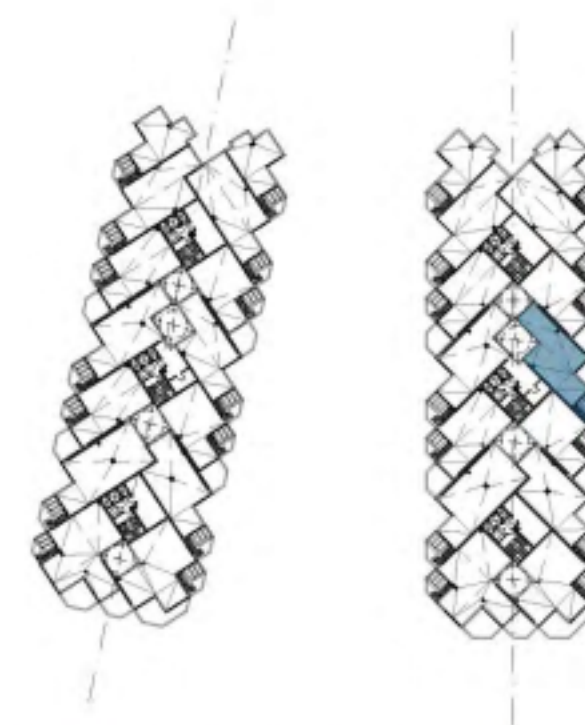

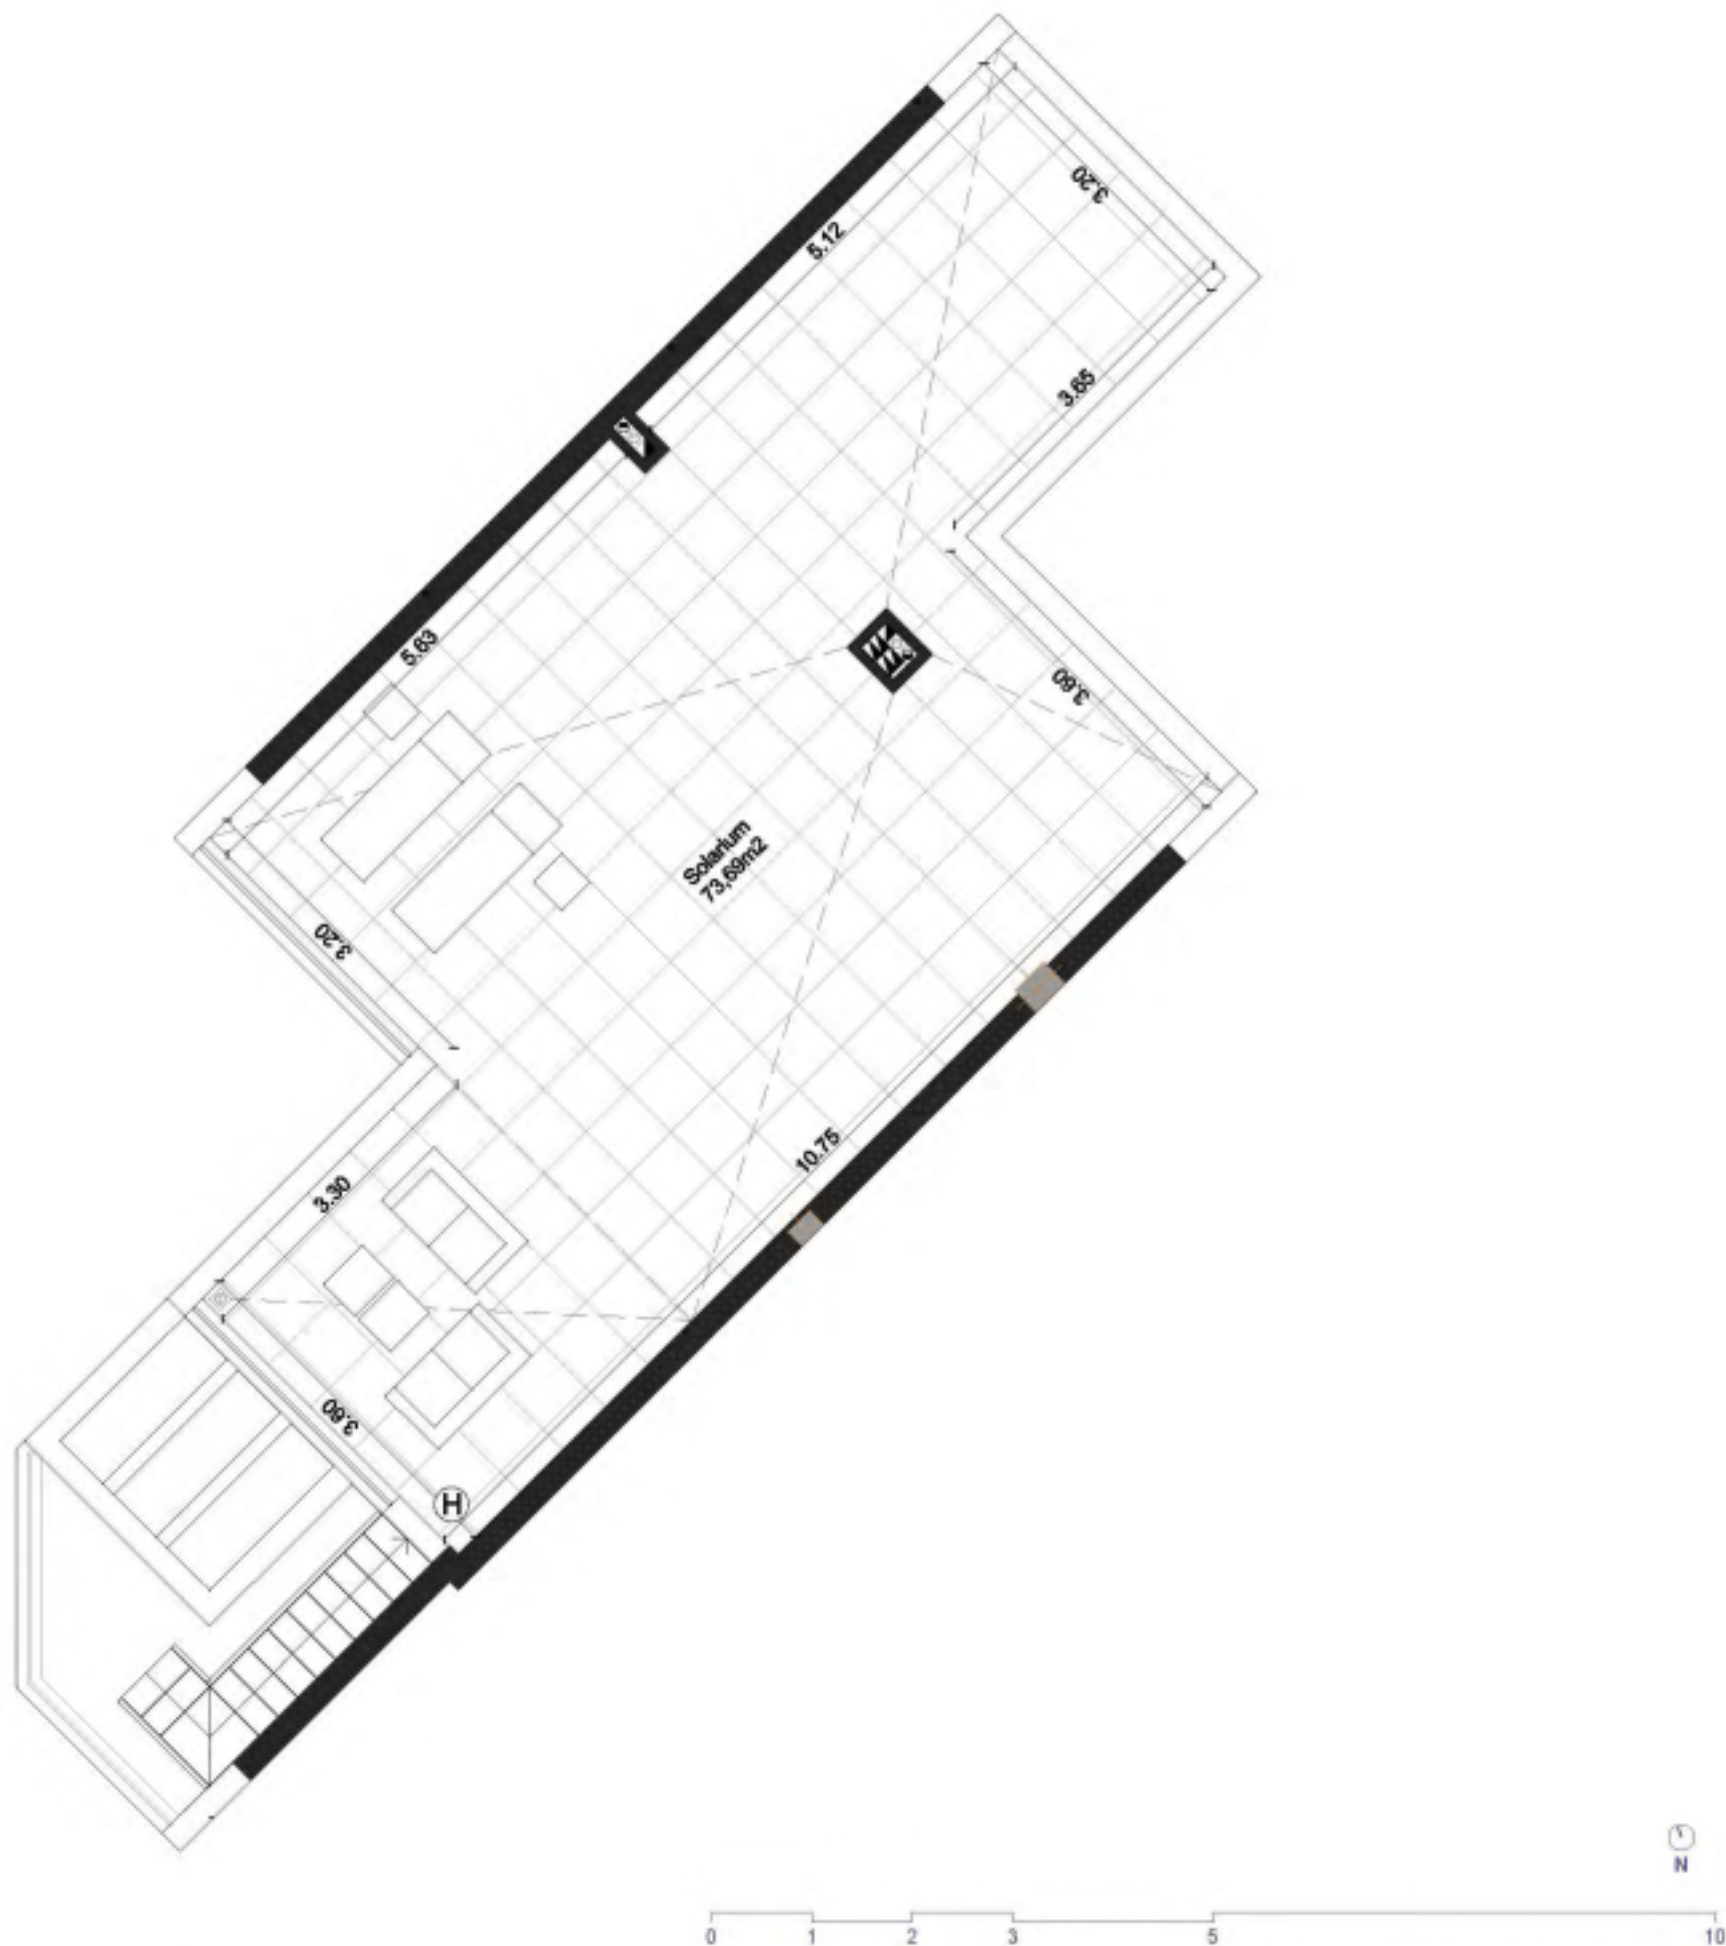


5

PORTAL 5 PLANTA SOLARIUM VIVIENDA H

CUADRO DE SUPERFICIES

Nº de dormitorios:	2
Sup. útil:	70,47 m2
Sup. útil según R.D.*:	77,52 m2
Sup. const. cerrada:	81,23 m2
Sup. const. según R.D.*:	100,24 m2
Sup. const. con p.p. z. com.:	93,20 m2
Sup. terraza:	11,18 m2
Sup. Solarium:	73,69 m2

LOCALIZACIÓN

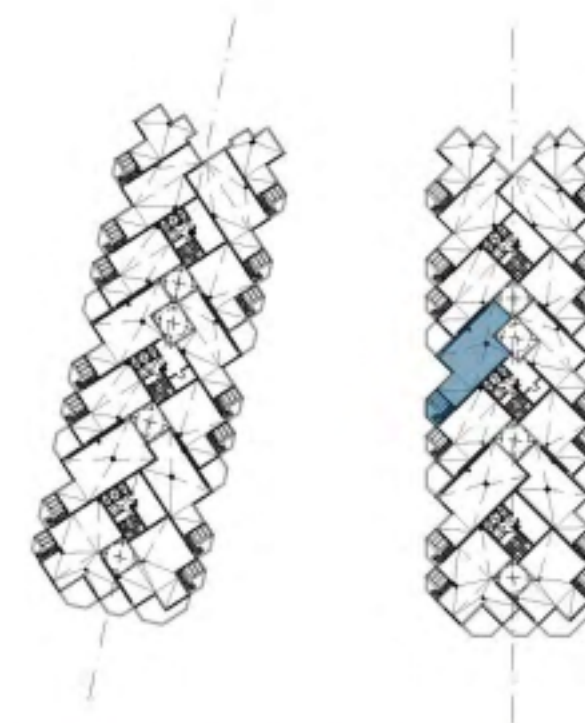





5 PORTAL 5 PLANTA PRIMERA VIVIENDA F

CUADRO DE SUPERFICIES

Nº de dormitorios:	2
Sup. útil:	69,76 m ²
Sup. útil según R.D.*:	76,74 m ²
Sup. const. cerrada:	79,04 m ²
Sup. const. según R.D.*:	97,66 m ²
Sup. const. con p.p. z. com.:	90,68 m ²
Sup. terraza:	20,26 m ²

LOCALIZACIÓN

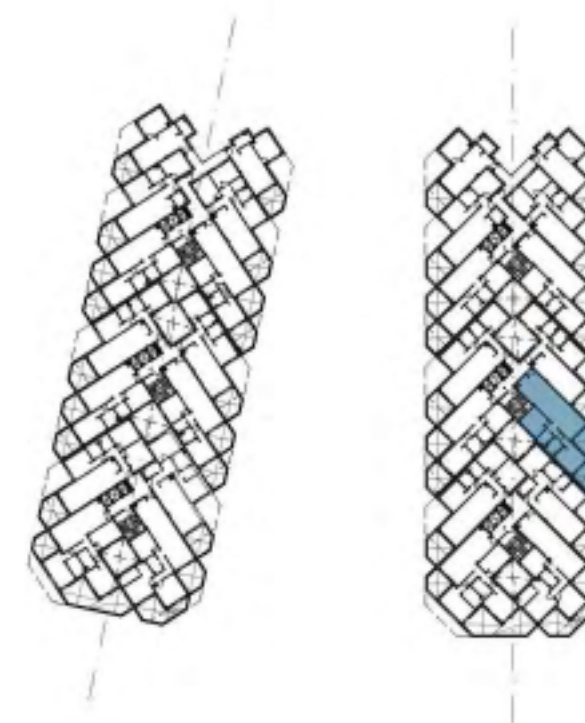

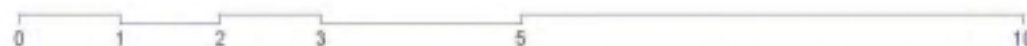



5 PORTAL 5 PLANTA PRIMERA VIVIENDA G

CUADRO DE SUPERFICIES

Nº de dormitorios:	2
Sup. útil:	63,30 m ²
Sup. útil según R.D.*:	69,63 m ²
Sup. const. cerrada:	73,84 m ²
Sup. const. según R.D.*:	91,05 m ²
Sup. const. con p.p. z. com.:	84,72 m ²
Sup. terraza:	10,71 m ²

LOCALIZACIÓN

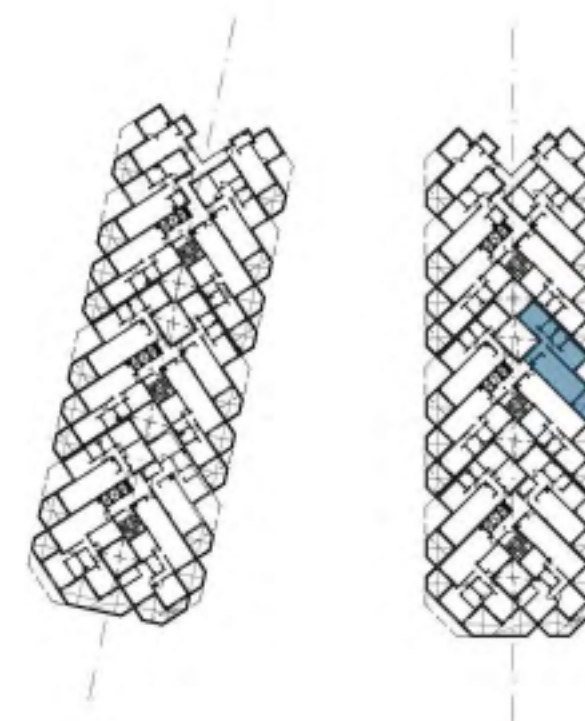

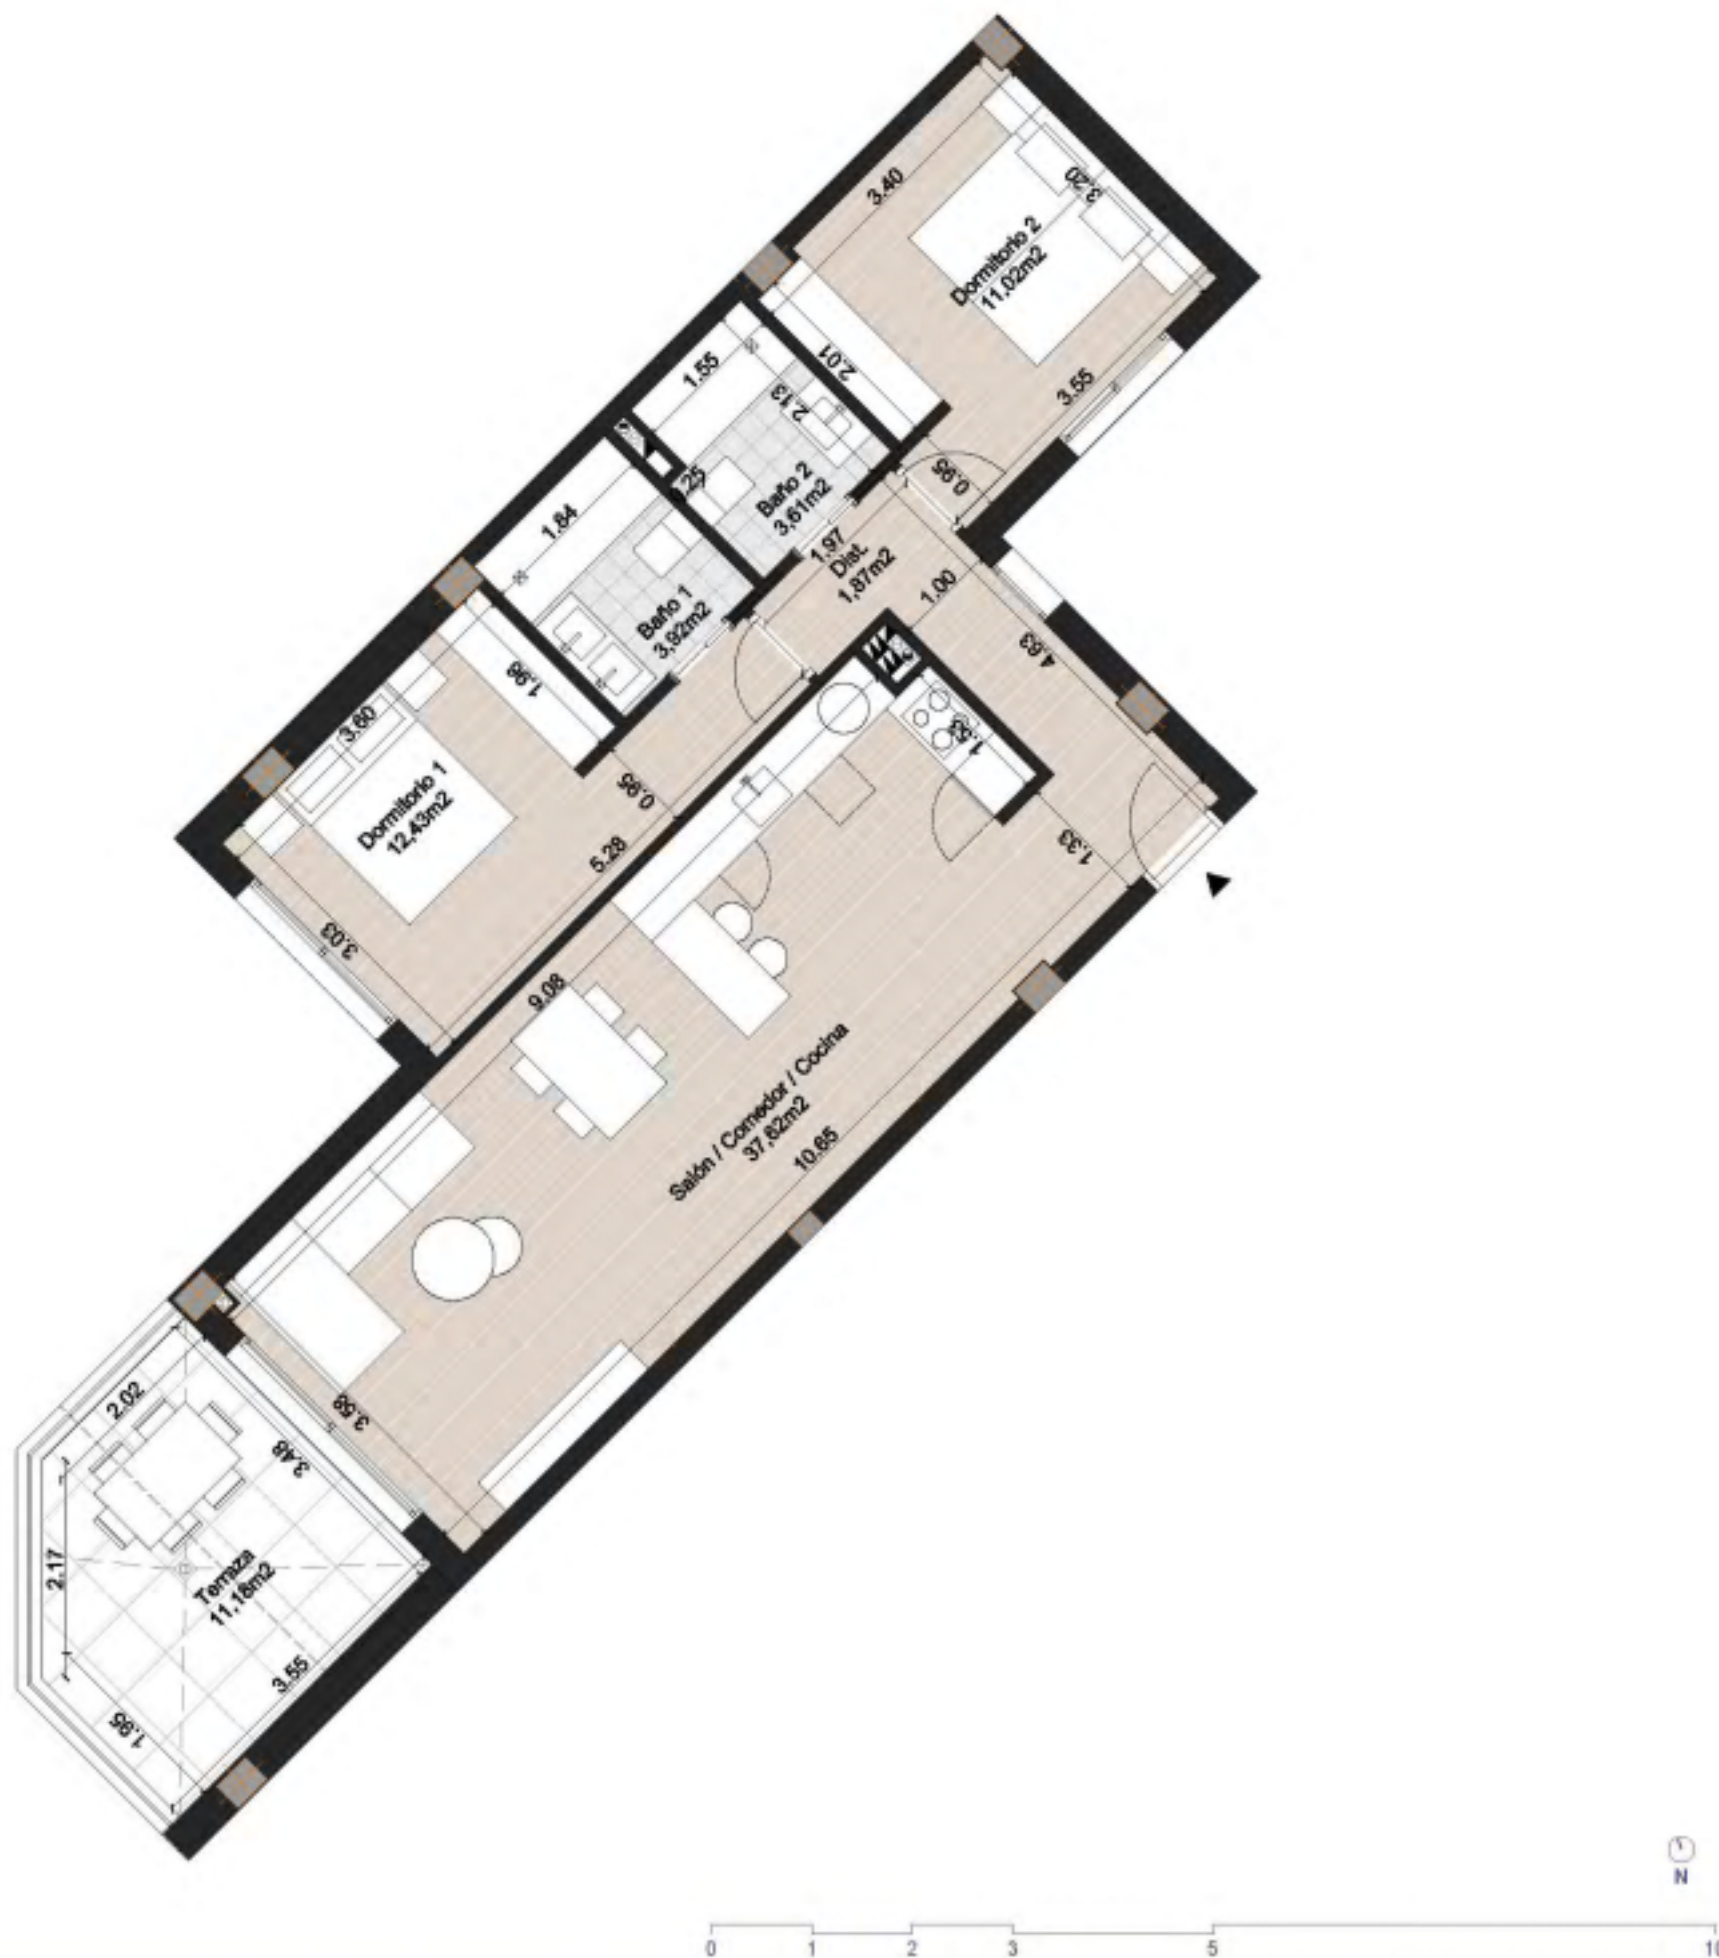


5


PORTAL 5 PLANTA PRIMERA VIVIENDA H

CUADRO DE SUPERFICIES

Nº de dormitorios:	2
Sup. útil:	70,47 m ²
Sup. útil según R.D.*:	77,52 m ²
Sup. const. cerrada:	81,23 m ²
Sup. const. según R.D.*:	100,24 m ²
Sup. const. con p.p. z. com.:	93,20 m ²
Sup. terraza:	11,18 m ²

LOCALIZACIÓN

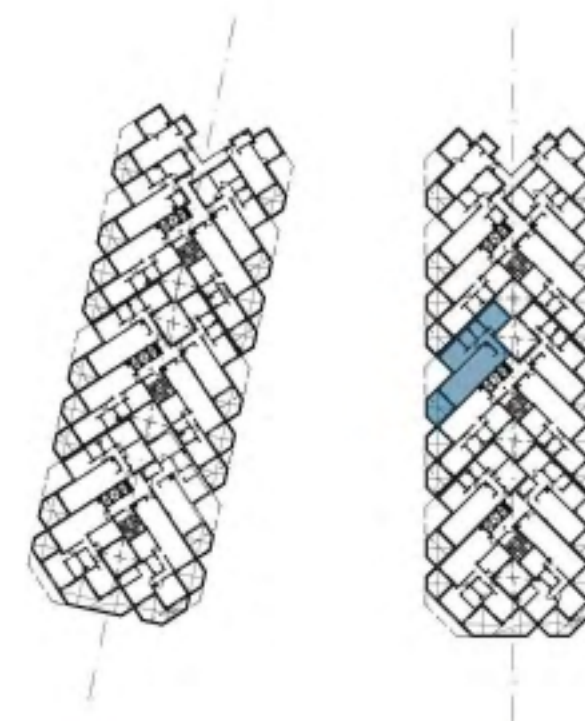

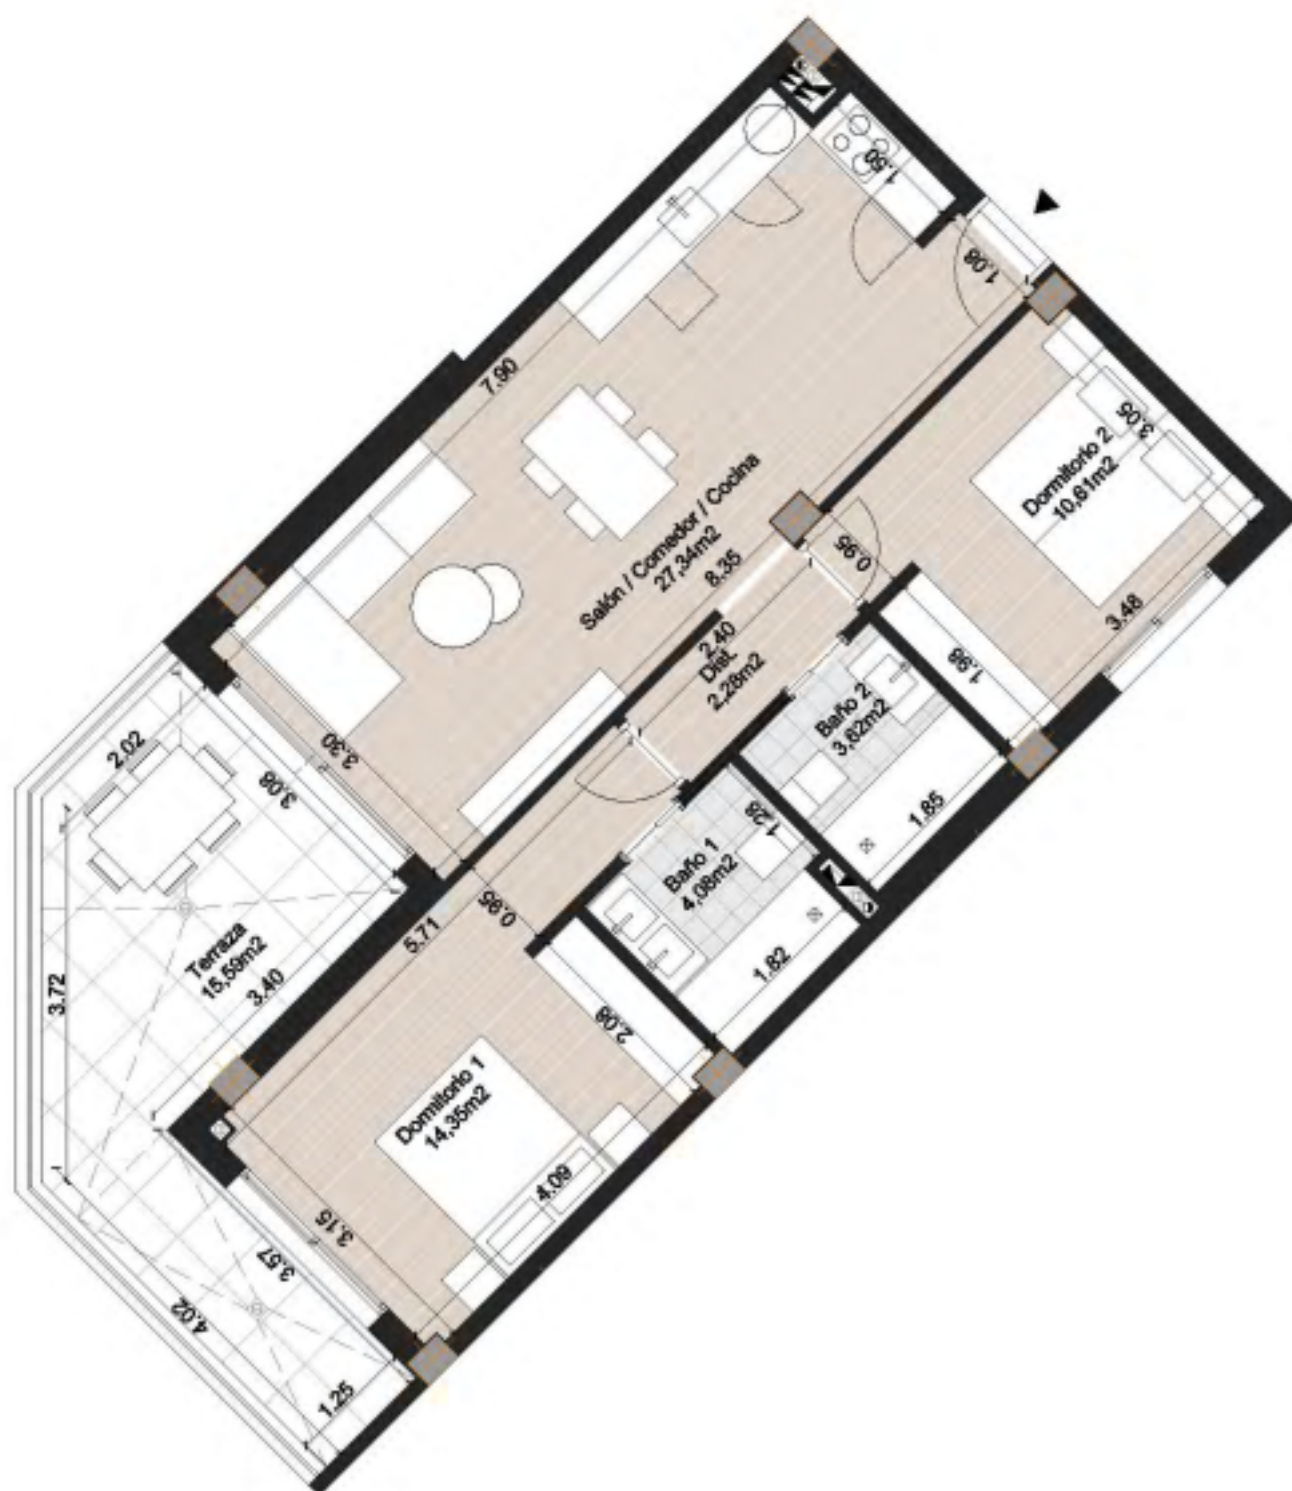


5


PORTAL 5 PLANTA SEGUNDA VIVIENDA E

CUADRO DE SUPERFICIES

Nº de dormitorios:	2
Sup. útil:	62,28 m2
Sup. útil según R.D.*:	68,51 m2
Sup. const. cerrada:	71,71 m2
Sup. const. según R.D.*:	88,50 m2
Sup. const. con p.p. z. com.:	82,27 m2
Sup. terraza:	15,59 m2

LOCALIZACIÓN

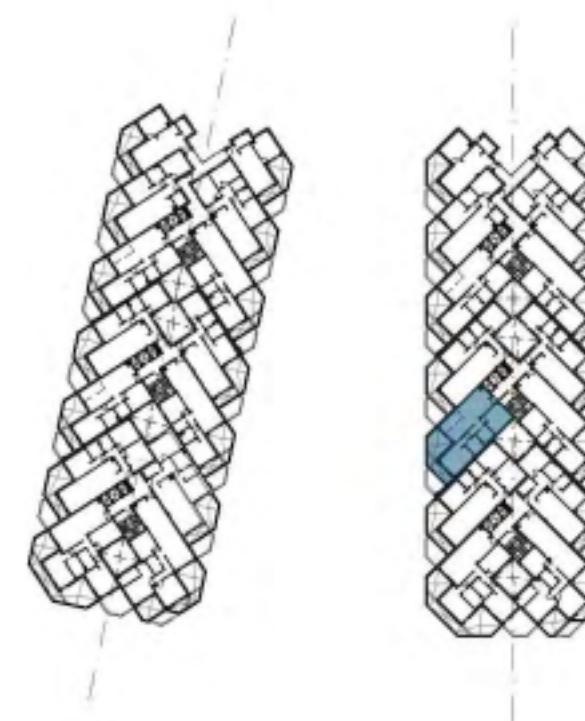

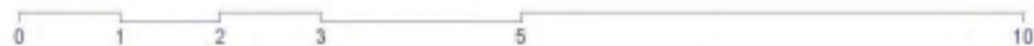


5 PORTAL 5 PLANTA SEGUNDA VIVIENDA F

CUADRO DE SUPERFICIES

Nº de dormitorios:	2
Sup. útil:	69,76 m²
Sup. útil según R.D.*:	76,74 m²
Sup. const. cerrada:	79,04 m²
Sup. const. según R.D.*:	97,66 m²
Sup. const. con p.p. z. com.:	90,68 m²
Sup. terraza:	16,24 m²

LOCALIZACIÓN

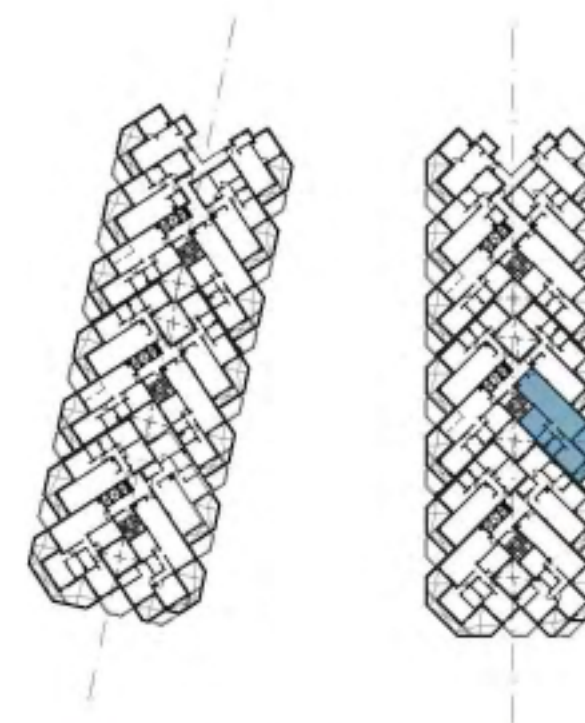





5 PORTAL 5 PLANTA SEGUNDA VIVIENDA G

CUADRO DE SUPERFICIES

Nº de dormitorios:	2
Sup. útil:	63,30 m2
Sup. útil según R.D.*:	69,63 m2
Sup. const. cerrada:	73,84 m2
Sup. const. según R.D.*:	91,05 m2
Sup. const. con p.p. z. com.:	84,72 m2
Sup. terraza:	14,58 m2

LOCALIZACIÓN

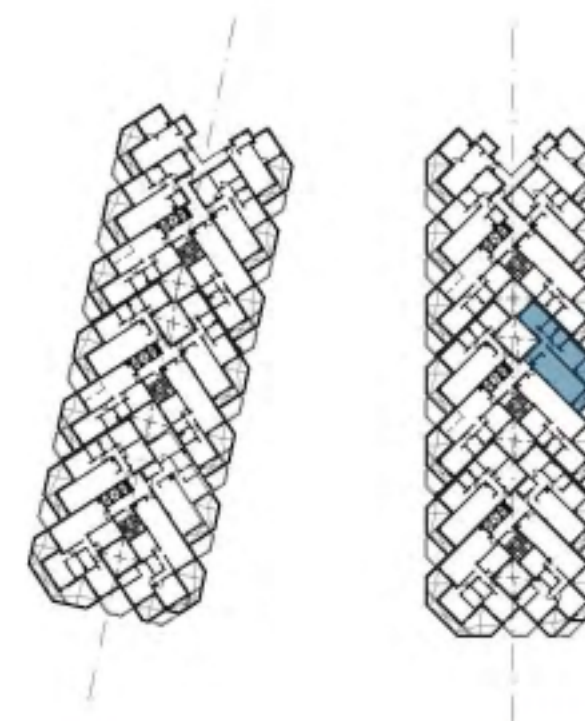

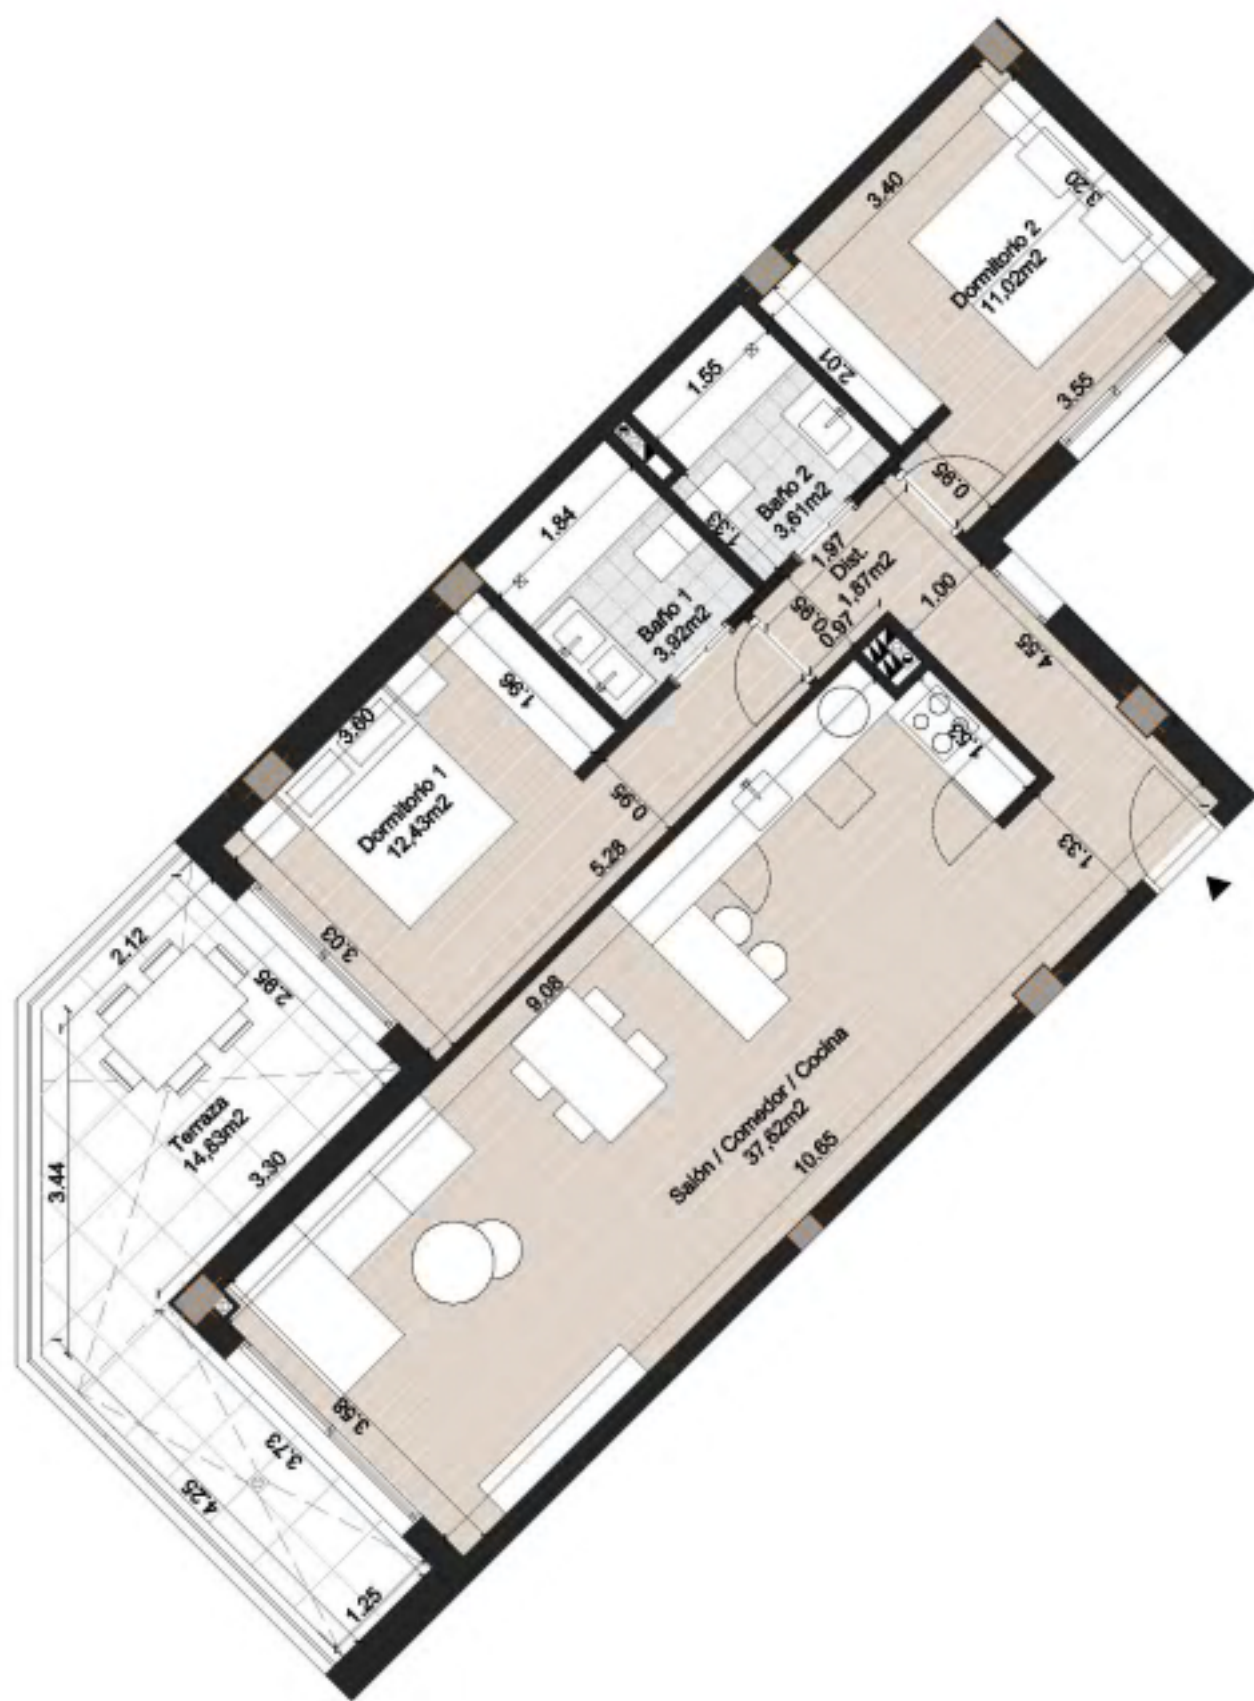

0 1 2 3 5 10


N

5 PORTAL 5 PLANTA SEGUNDA VIVIENDA H

CUADRO DE SUPERFICIES

Nº de dormitorios:	2
Sup. útil:	70,47 m2
Sup. útil según R.D.*:	77,52 m2
Sup. const. cerrada:	81,23 m2
Sup. const. según R.D.*:	100,24 m2
Sup. const. con p.p. z. com.:	93,20 m2
Sup. terraza:	14,83 m2

LOCALIZACIÓN

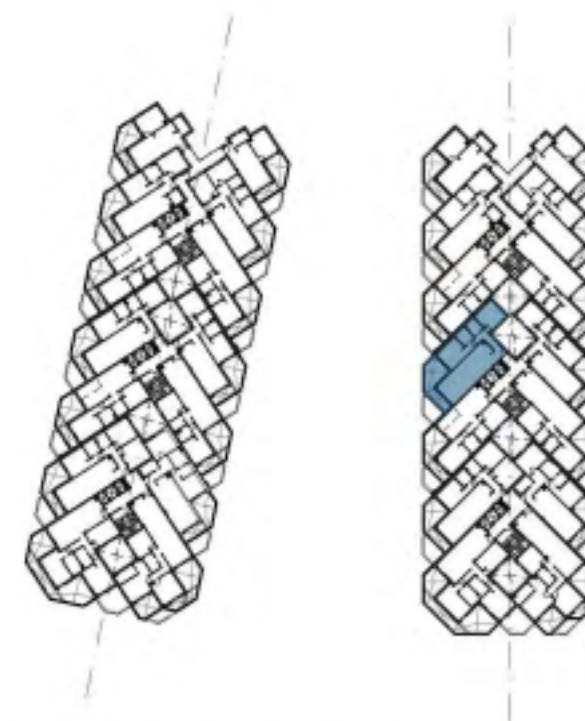



mr7inmobiliaria.com | info@mr7inmobiliaria.com

0034 614 314 664

El presente documento es de carácter informativo, no vinculante y podrá experimentar variaciones por exigencias técnicas, disponibilidad del mercado en el momento de contratación y/o durante el desarrollo de las obras. Los materiales, podrán ser sustituidos por otros de calidad similar contrastada.

MR-7 SERVICIOS
INMOBILIARIOS

614 314 664

mr7inmobiliaria.com

info@mr7inmobiliaria.com